



КК № 29:22:073304

Схема расположения земельного участка или земельных участков на кадастровом плане территории в кадастровом квартале 29:22:073304

Архангельская область, г. Архангельск, территориальный округ Варавино-Фабрика, ул. Силикатчиков, дом 6, строение 2  
Коммунальное обслуживание


**УТВЕРЖДЕНА**

распоряжением Главы городского округа "Город Архангельск" № 253р "25" января 2025 г.

система координат МСК 29

Площадь земельного участка :3У1 - 970 кв.м.

Обозначение характерных точек границ	координаты, м		расстояние, м
	X	Y	
1	645628,86	2531853,75	35,01
2	645663,83	2531852,11	27,70
3	645665,14	2531879,78	35,00
4	645630,18	2531881,42	27,70
1	645628,86	2531853,75	

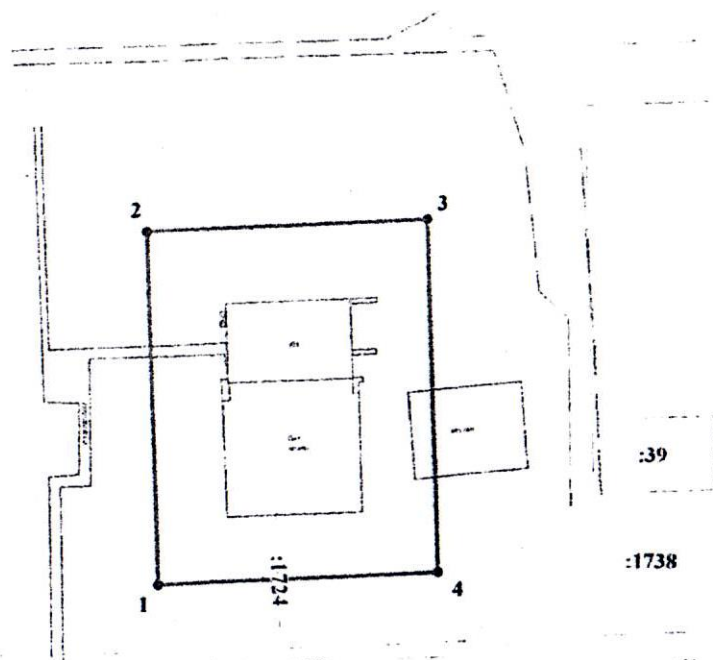

Выполнил кадастровый инженер ООО "АрхЗемПроект" *Филимонова В.А.* Филимонова В.А.

**УСЛОВНЫЕ ОБОЗНАЧЕНИЯ:**

- граница образуемого земельного участка
- граница земельного участка, включенная в ЕГРН
- КК №29:22:073304 — надпись кадастрового квартала
- :846 — надпись кадастрового номера земельного участка

Масштаб 1:700