


СХЕМА РАСПОЛОЖЕНИЯ ЗЕМЕЛЬНОГО УЧАСТКА НА КАДАСТРОВОМ ПЛАНЕ ТЕРРИТОРИИ

в кадастровом квартале 29:22:023001
в Соломбальском территориальном округе
г. Архангельска
по проспекту Никольскому, 26
(категория земель - земли населенных пунктов)

УТВЕРЖДЕНА

Распоряжением Главы городского
округа "Город Архангельск"

от " 27 " июля 2021 г. № 3060P

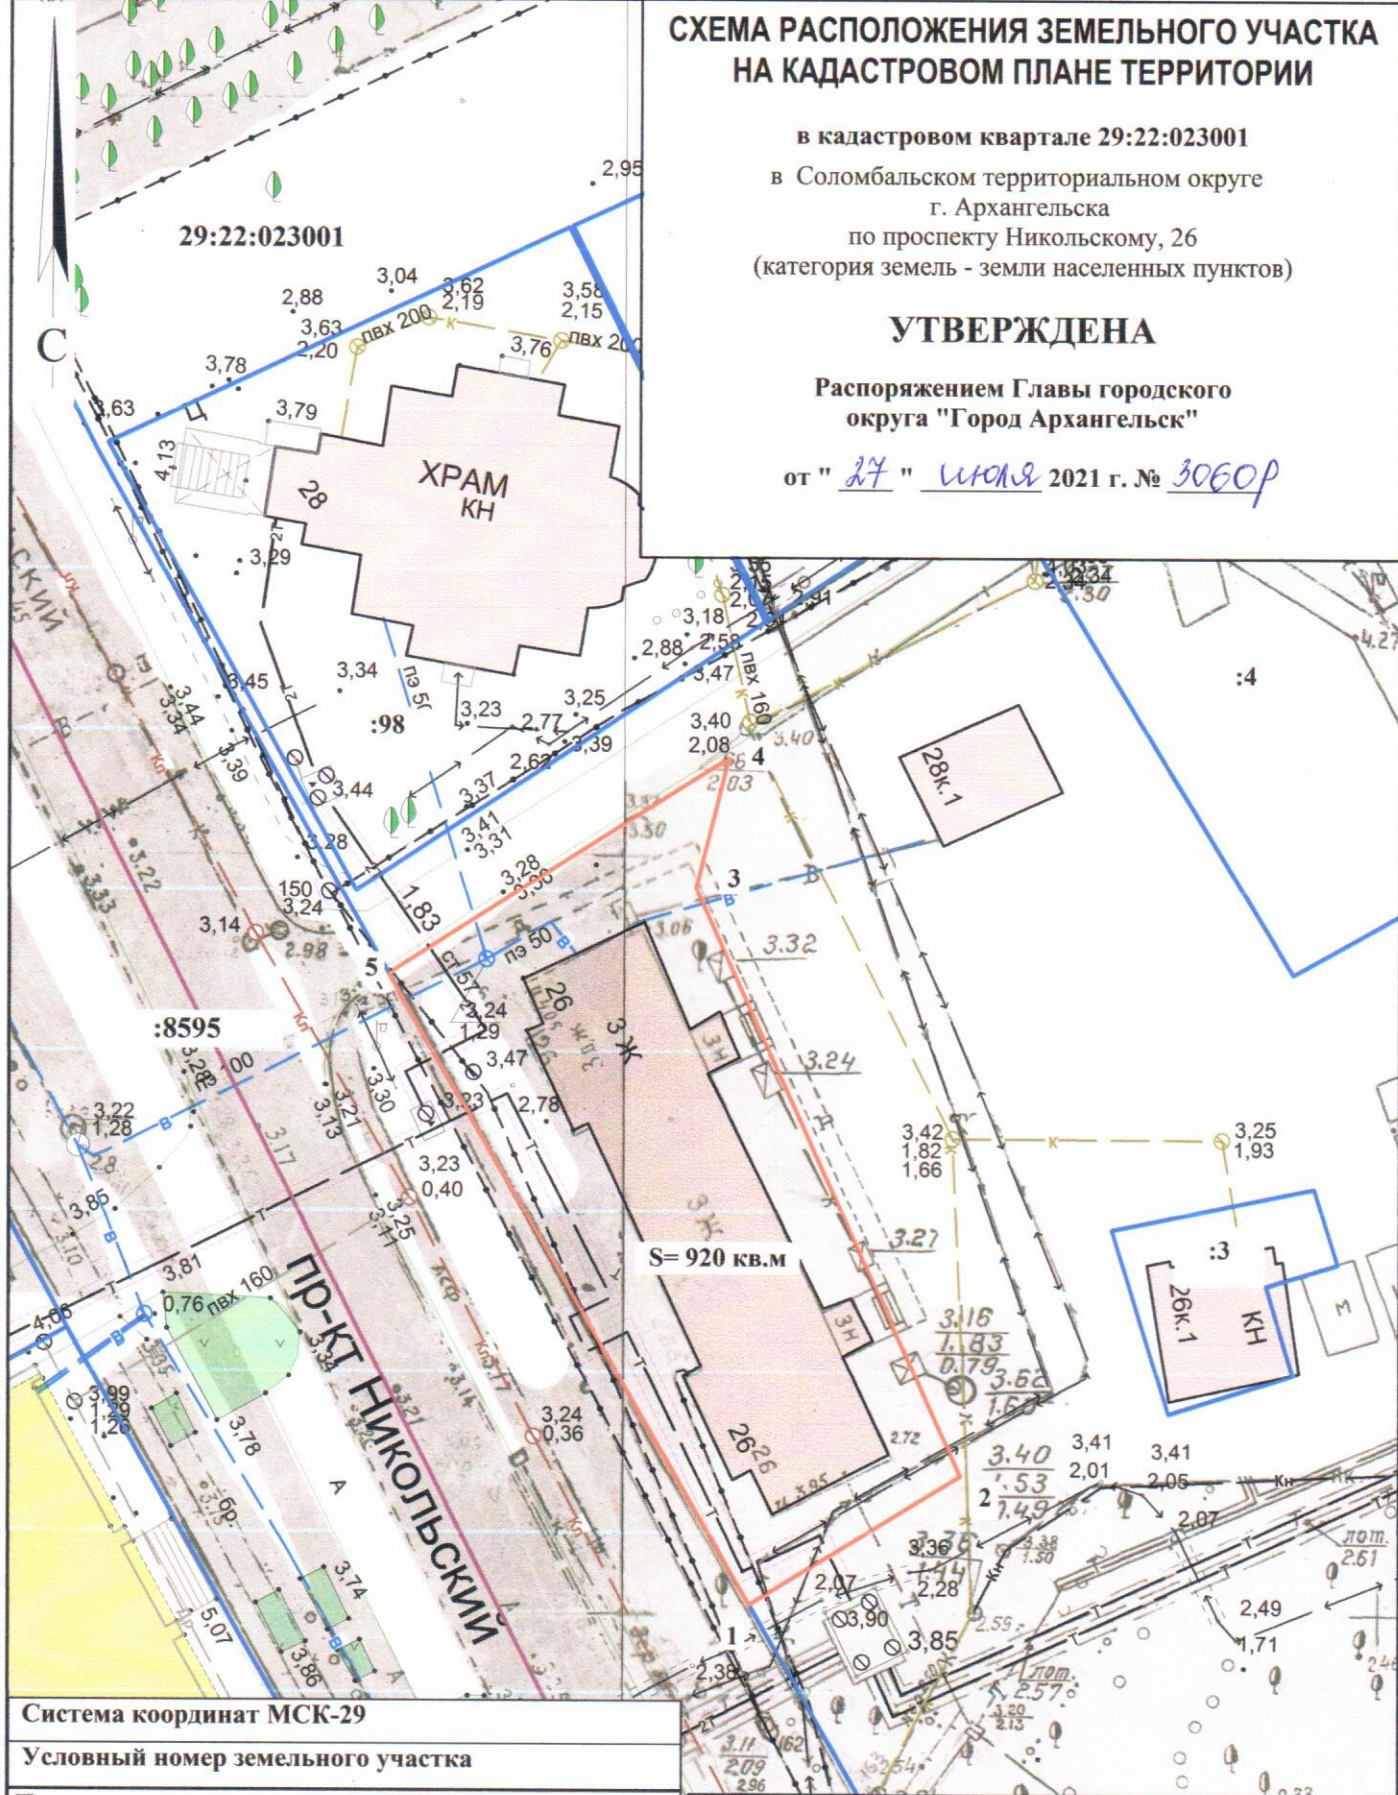

Система координат МСК-29

Условный номер земельного участка

Площадь земельного участка 920 кв.м.

Обозначение характерных точек границ	координаты, м	
	X	Y
1	655006.07	2518924.75
2	655015.08	2518938.42
3	655053.13	2518919.36
4	655061.87	2518921.16
5	655046.71	2518899.20

УСЛОВНЫЕ ОБОЗНАЧЕНИЯ:

- граница образуемого земельного участка
- граница учтенных земельных участков
- 29:22:023001** номер кадастрового квартала
- :3** кадастровый номер земельного участка

Масштаб 1 : 500