


СХЕМА РАСПОЛОЖЕНИЯ ЗЕМЕЛЬНОГО УЧАСТКА НА КАДАСТРОВом ПЛАНЕ ТЕРРИТОРИИ

в кадастровом квартале 29:22:030614
в Северном территориальном округе
г. Архангельска
по ул. Побережной
(категория земель - земли населенных пунктов)

УТВЕРЖДЕНА
Распоряжением Главы
муниципального образования "Город Архангельск"

от "22" 10 2020 г. № 3701р

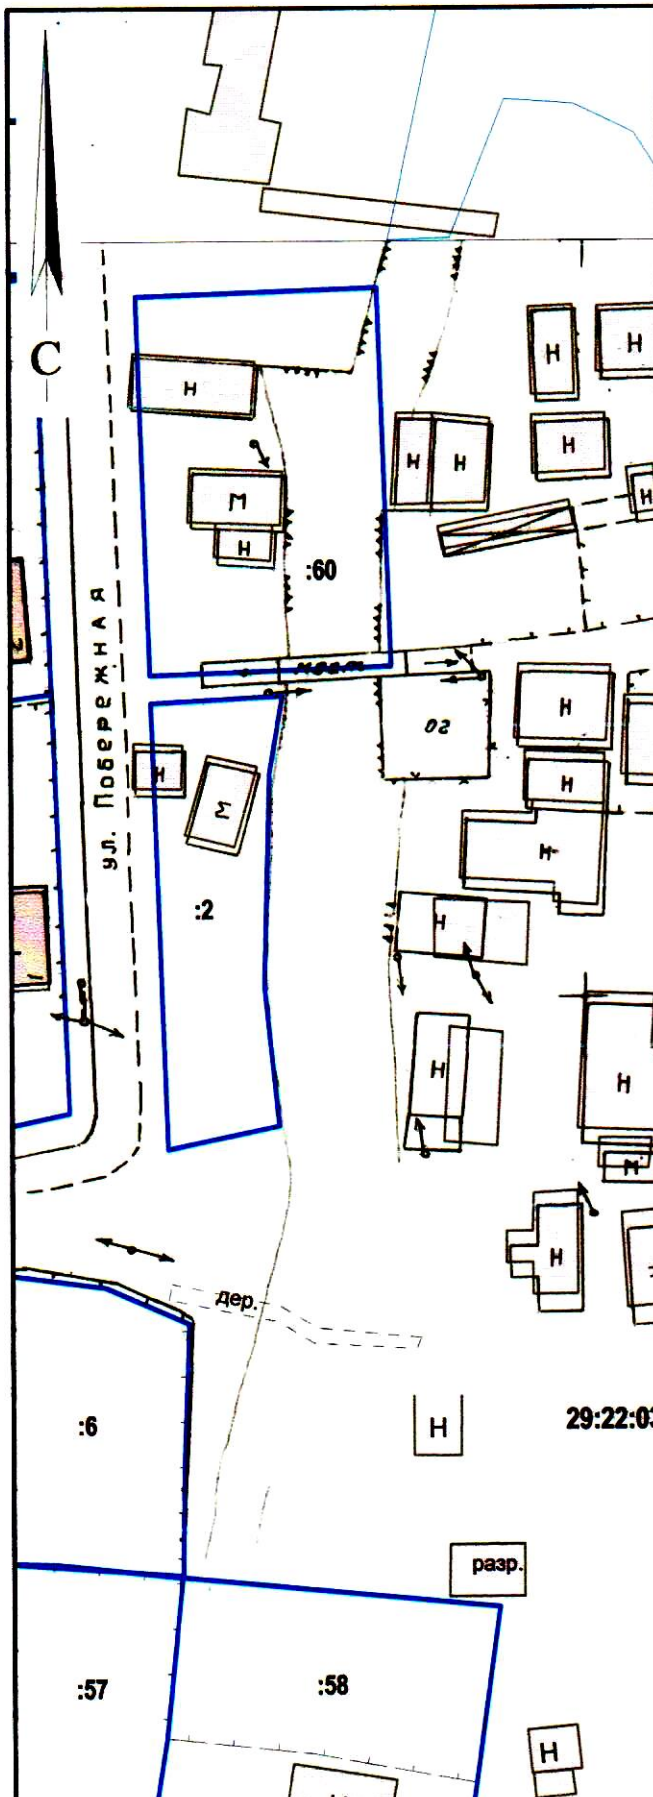

S= 57 кв. м

29:22:030614

Система координат МСК-29		
Условный номер земельного участка		
Площадь земельного участка 57 кв.м		
Обозначение характерных точек границ	координаты, м	
	X	Y
1	659010.08	2522873.07
2	659010.09	2522877.53
3	659006.11	2522877.97
4	658999.45	2522879.96
5	658999.34	2522873.35

УСЛОВНЫЕ ОБОЗНАЧЕНИЯ:

- граница образуемого земельного участка
- граница учтенного земельного участка
- 29:22:030614** номер кадастрового квартала
- :2** кадастровый номер земельного участка

Масштаб 1 : 500