


СХЕМА РАСПОЛОЖЕНИЯ ЗЕМЕЛЬНОГО УЧАСТКА НА КАДАСТРОВОМ ПЛАНЕ ТЕРРИТОРИИ

в кадастровом квартале 29:22:011309
в Маймаксанском территориальном округе
г. Архангельска
по ул. Михаила Новова, 3
(категория земель - земли населенных пунктов)

УТВЕРЖДЕНА

Распоряжением Главы городского округа
"Город Архангельск"

от "24" ноября 2025 г. № 6019_р

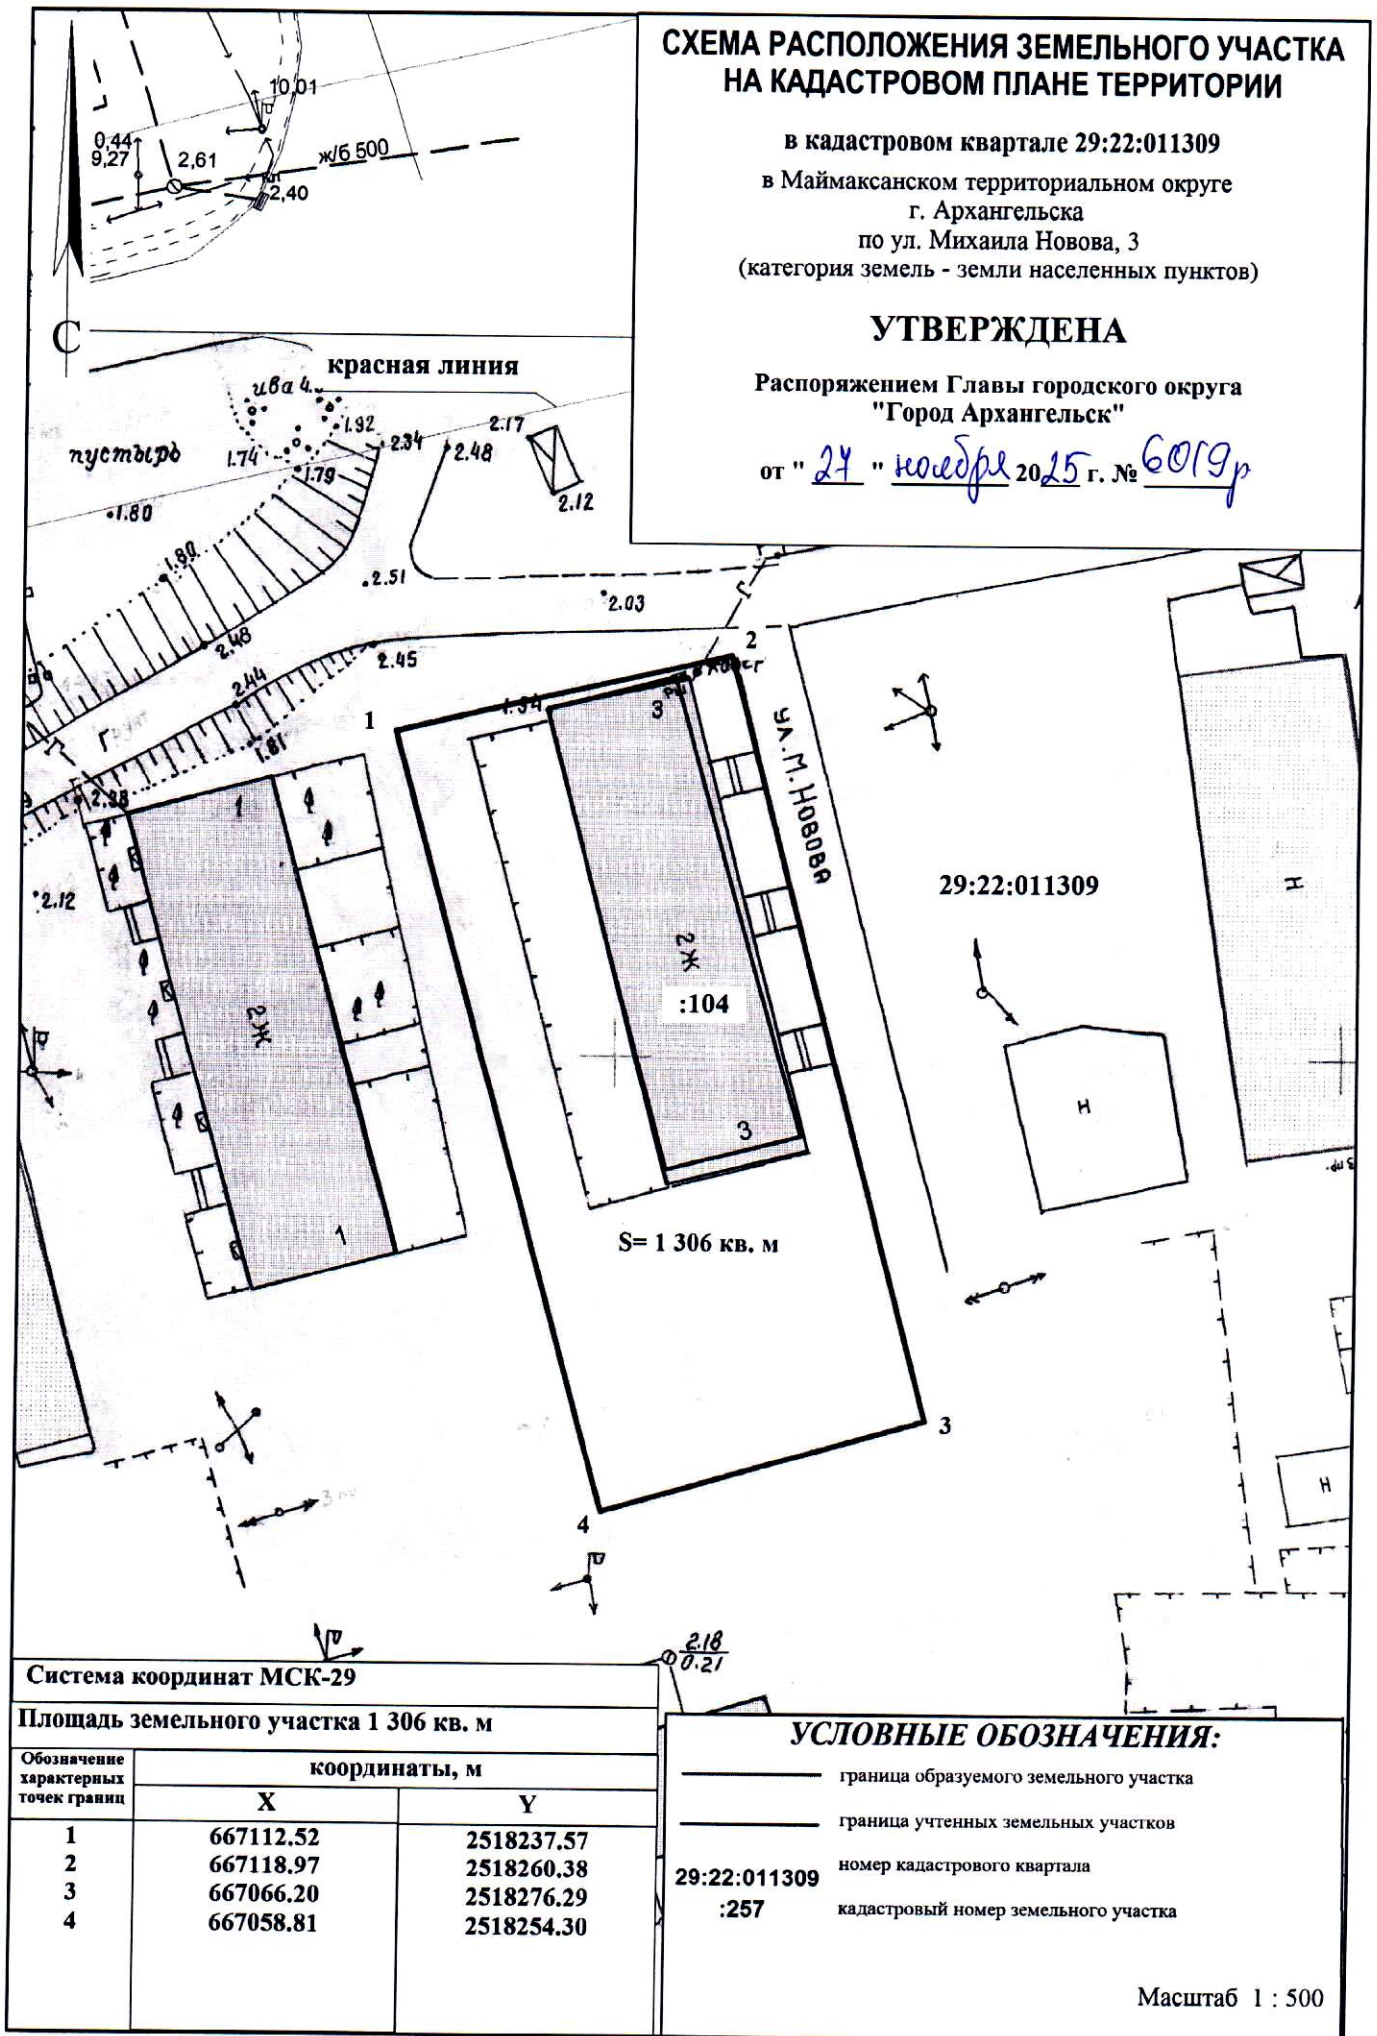

Система координат МСК-29

Площадь земельного участка 1306 кв. м

Обозначение характерных точек границ	координаты, м	
	X	Y
1	667112.52	2518237.57
2	667118.97	2518260.38
3	667066.20	2518276.29
4	667058.81	2518254.30

УСЛОВНЫЕ ОБОЗНАЧЕНИЯ:

- граница образуемого земельного участка
- граница учтенных земельных участков
- 29:22:011309 номер кадастрового квартала
- :257 кадастровый номер земельного участка

Масштаб 1 : 500