


СХЕМА РАСПОЛОЖЕНИЯ ЗЕМЕЛЬНОГО УЧАСТКА НА КАДАСТРОВOM ПЛАНЕ ТЕРРИТОРИИ

в кадастровом квартале 29:22:010507
в Маймаксанском территориальном округе
г. Архангельска по ул. Мудьюгской
(категория земель - земли населенных пунктов)

УТВЕРЖДЕНА

Распоряжением Главы
городского округа "Город Архангельск"

от 19 октября 2024 года № 7040р

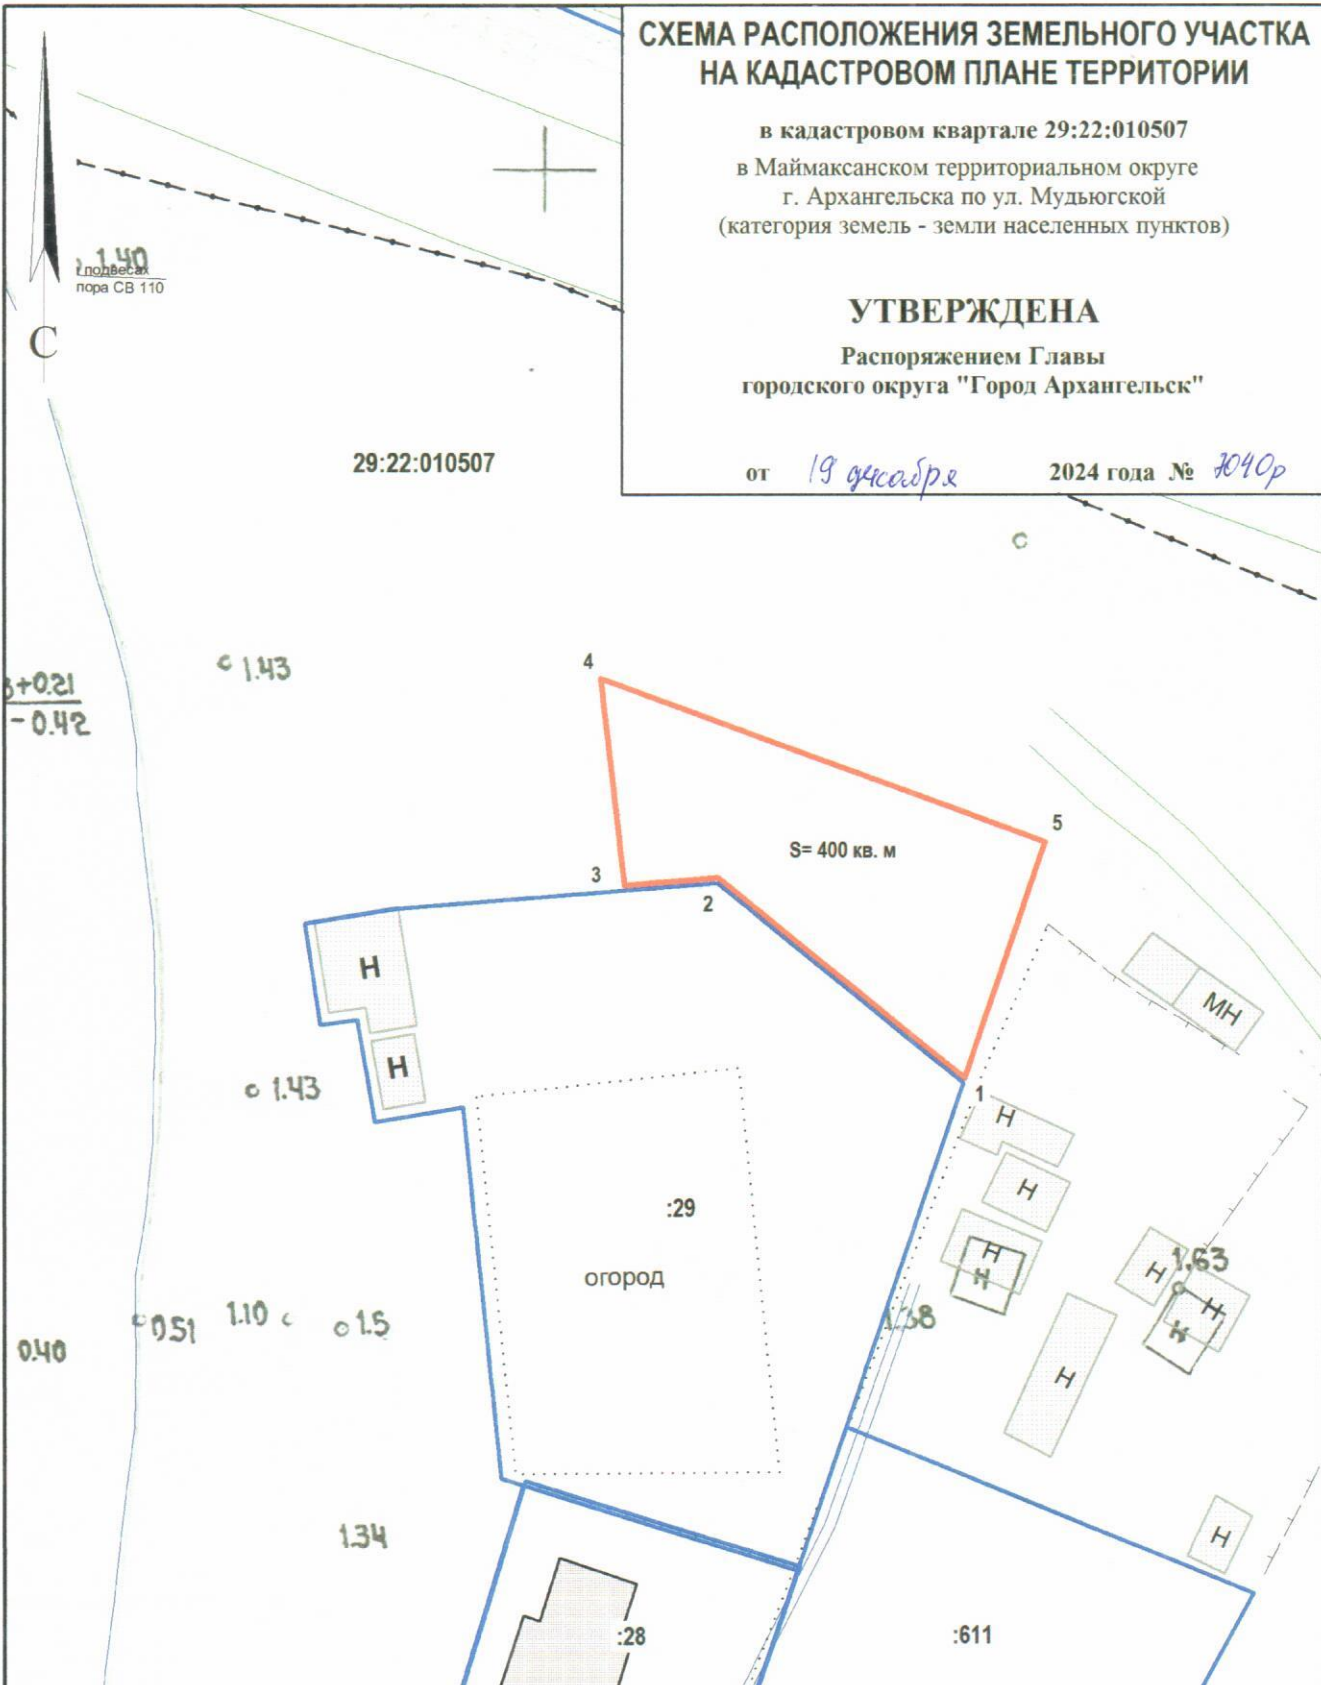

Система координат МСК-29		
Условный номер земельного участка		
Площадь земельного участка 400 кв. м		
Обозначение характерных точек границ	координаты, м	
	X	Y
1	669352.99	2524101.94
2	669366.32	2524084.15
3	669365.55	2524077.60
4	669379.96	2524075.40
5	669369.71	2524106.92

УСЛОВНЫЕ ОБОЗНАЧЕНИЯ:	
	граница образуемого земельного участка
	граница учтенного земельного участка
29:22:010507	номер кадастрового квартала
:141	кадастровый номер земельного участка

Масштаб 1 : 500