


СХЕМА РАСПОЛОЖЕНИЯ ЗЕМЕЛЬНОГО УЧАСТКА НА КАДАСТРОВОМ ПЛАНЕ ТЕРРИТОРИИ

в кадастровом квартале 29:22:080204
в Исакогорском территориальном округе
г. Архангельска
по ул. Пирсовой
(категория земель - земли населённых пунктов)

УТВЕРЖДЕНА
Распоряжением Главы
городского округа "Город Архангельск"

от " ___ " _____ 2024 г. № _____

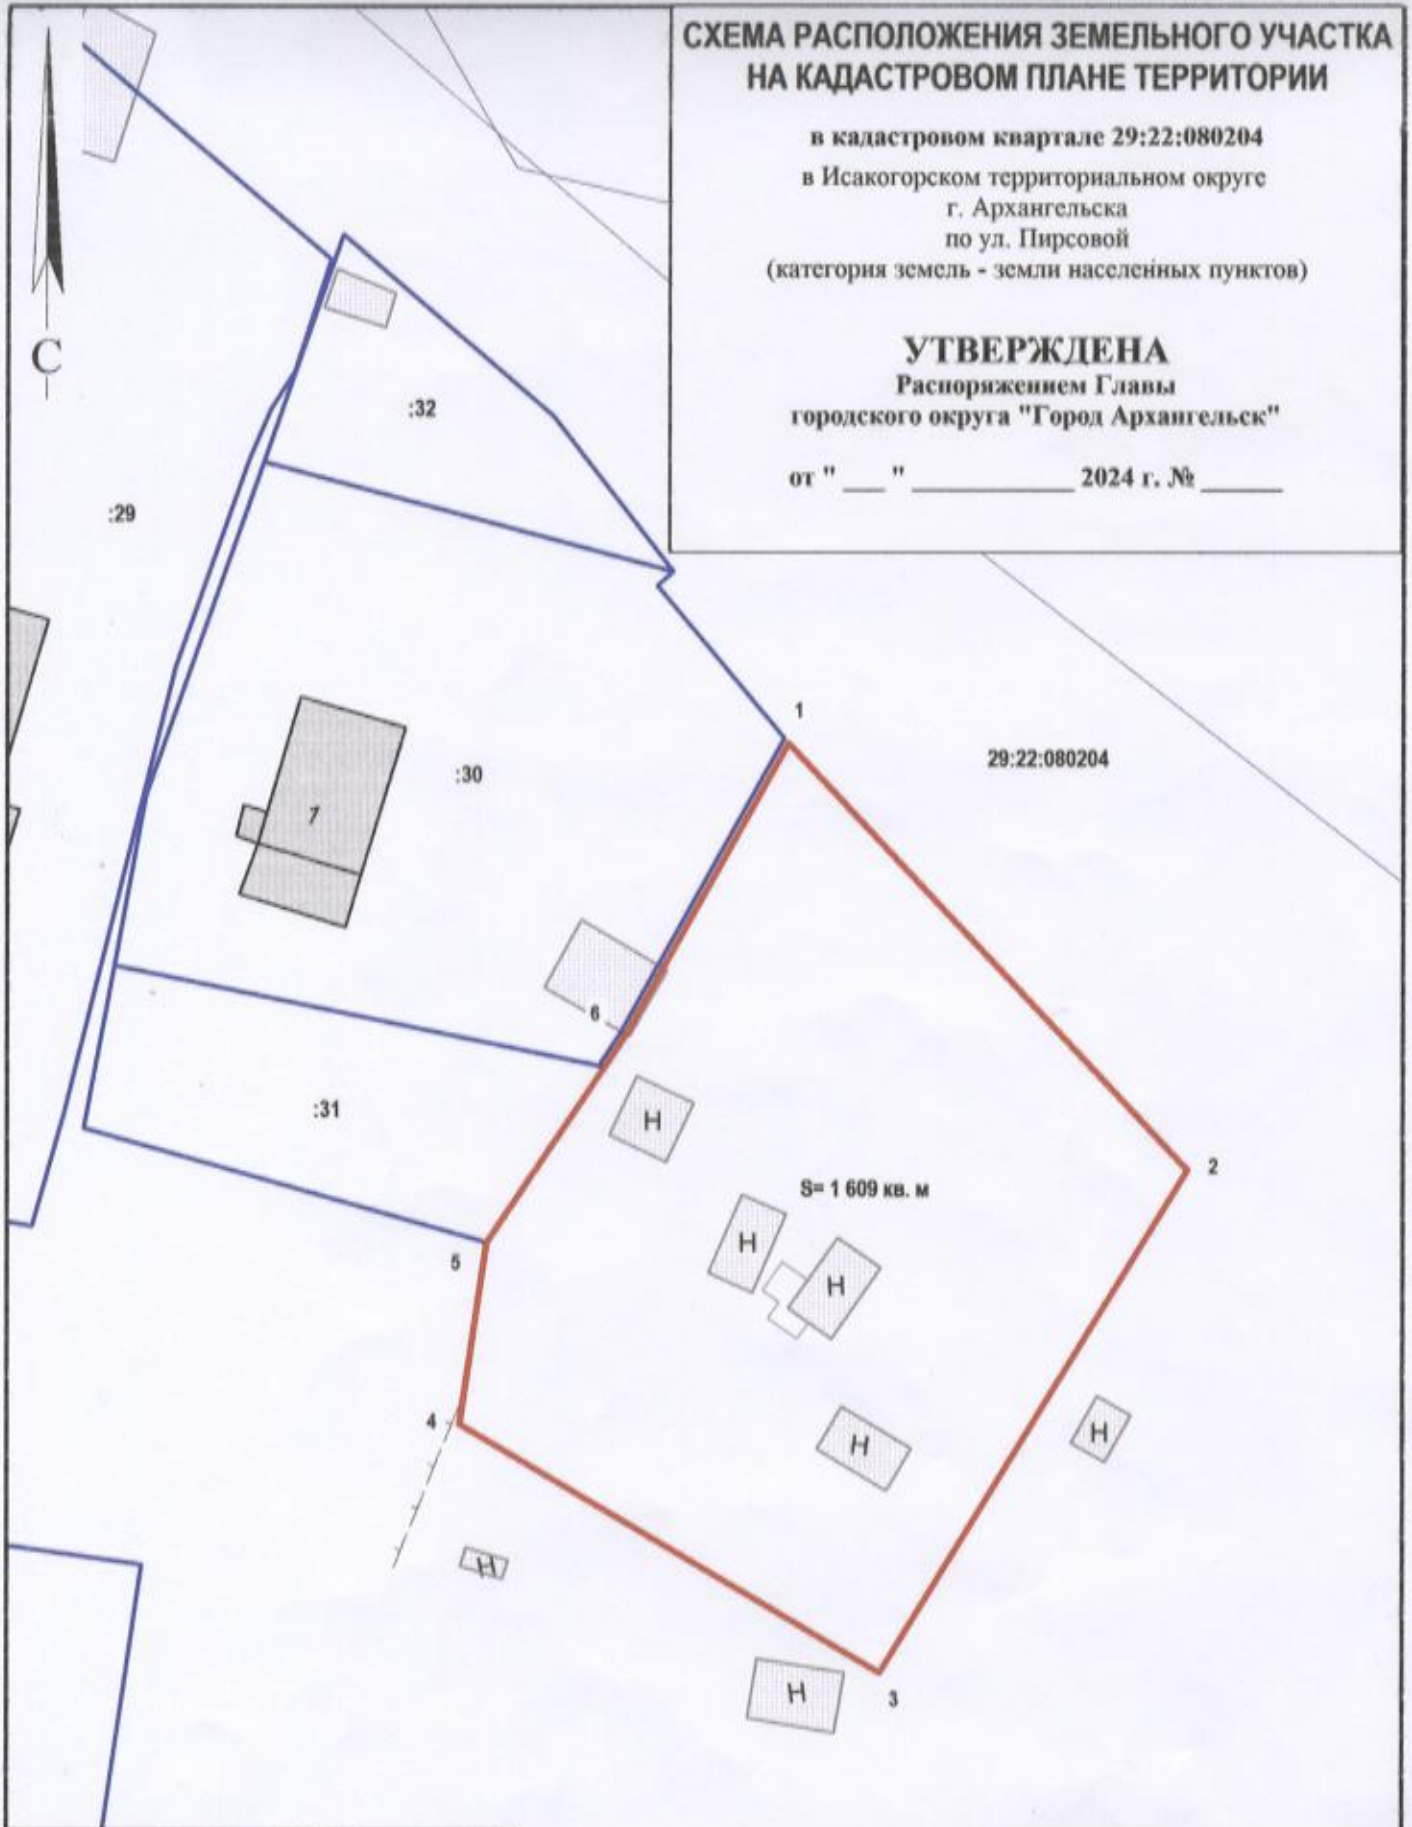

Система координат МСК-29

Условный номер земельного участка

Площадь земельного участка 1 609 кв.м

Обозначение характерных точек границ	координаты, м	
	X	Y
1	648676.62	2520336.79
2	648649.42	2520364.31
3	648615.44	2520345.26
4	648630.73	2520316.76
5	648642.85	2520318.07
6	648656.75	2520326.72

УСЛОВНЫЕ ОБОЗНАЧЕНИЯ:

- граница образуемого земельного участка
- граница учтенных земельных участков
- 29:22:080204 номер кадастрового квартала
- :30 кадастровый номер земельного участка

Масштаб 1 : 500