

СХЕМА РАСПОЛОЖЕНИЯ ЗЕМЕЛЬНОГО УЧАСТКА НА КАДАСТРОВОМ ПЛАНЕ ТЕРРИТОРИИ


в кадастровом квартале 29:22:090401
в Цигломенском территориальном округе
г. Архангельска
по ул. Комбинатовской
(категория земель - земли населенных пунктов)

УТВЕРЖДЕНА

Распоряжением Главы
городского округа "Город Архангельск"

от " _ " _ 2024 г. № _

29:22:090401

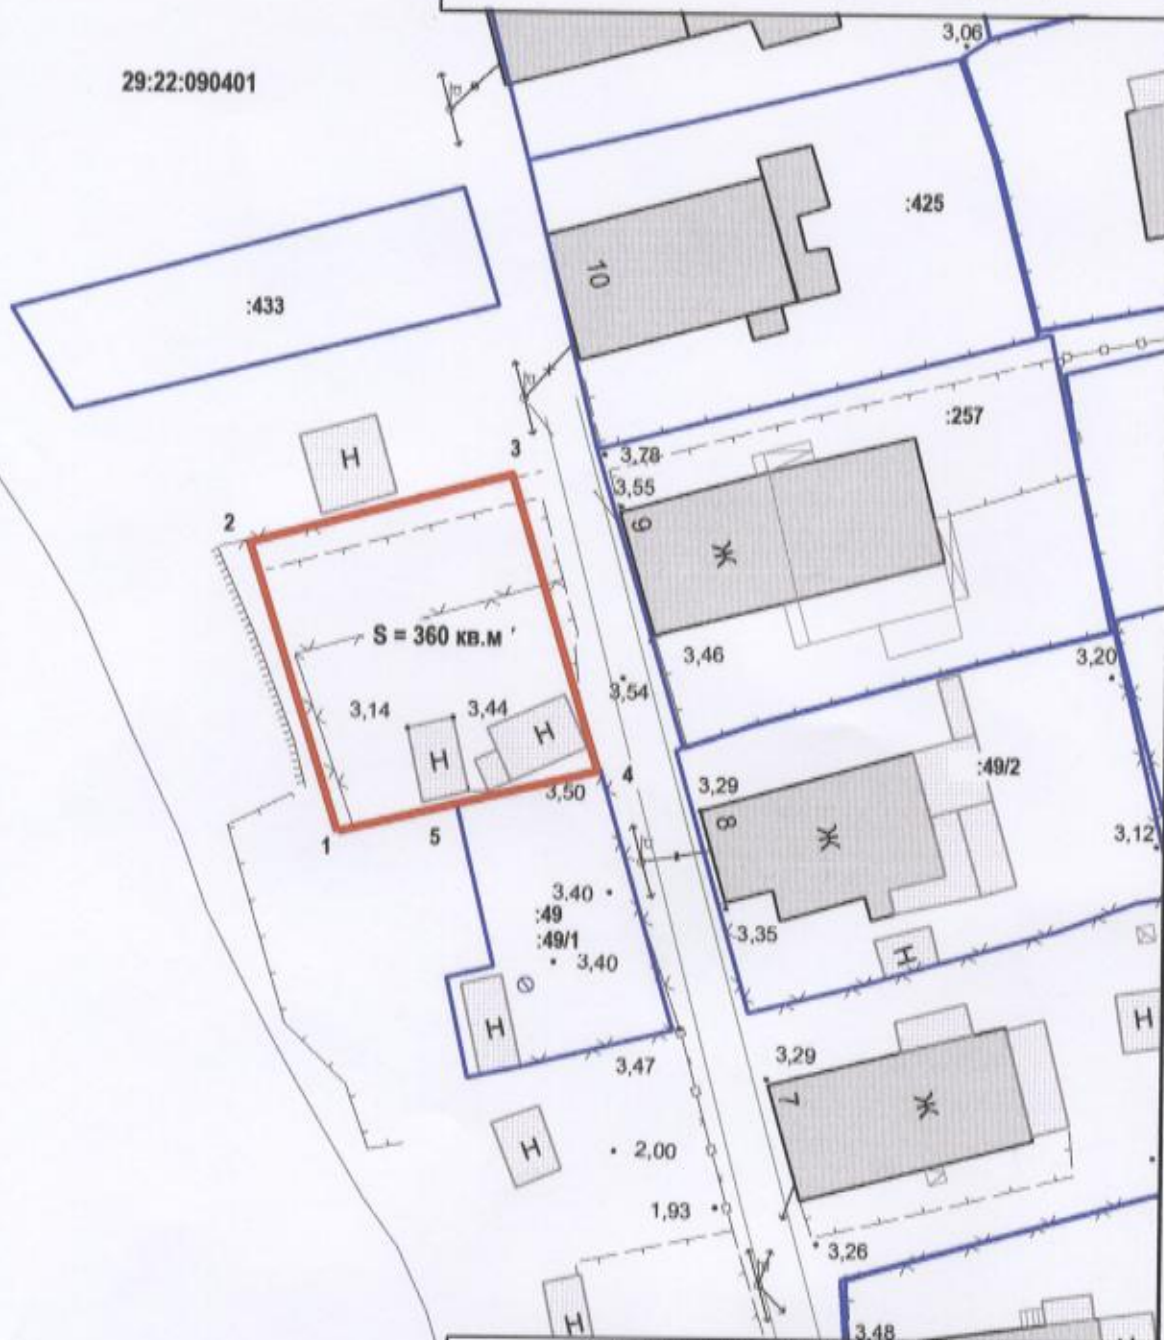

Система координат МСК-29

Условный номер земельного участка

Площадь земельного участка 360 кв.м

Обозначение характерных точек границ	координаты, м	
	X	Y
1	649787.75	2512219.91
2	649776.54	2512213.17
3	649781.86	2512230.33
4	649762.53	2512236.96
5	649759.88	2512227.51

УСЛОВНЫЕ ОБОЗНАЧЕНИЯ:

- изображение границ образуемого земельного участка
- изображение границ учтенных земельных участков
- 29:22:090401 надпись кадастрового номера кадастрового квартала
- :1 надпись кадастрового номера земельного участка

Масштаб 1 : 500