

Схема расположения земельного участка или земельных участков на кадастровом плане территории в кадастровом квартале 29:22:010504

Местоположение: Архангельская область, г. Архангельск, Маймаксанский территориальный округ, по ул. Лодемской, д. 7


УТВЕРЖДЕНА

распоряжением главы Администрации городского округа "Город Архангельск" № " " " 2024г.

система координат МСК 29

Площадь земельного участка :ЗУ1 - 1744 кв.м.

Обозначение характерных точек границ	координаты, м		расстояние, м
	X	Y	
1	670418,71	2522569,02	25,17
2	670409,85	2522592,58	18,25
3	670402,63	2522609,34	9,92
4	670392,86	2522607,61	2,75
5	670390,59	2522606,05	3,18
6	670391,50	2522603,00	28,01
7	670365,36	2522592,94	42,16
8	670381,29	2522553,90	12,60
9	670392,93	2522558,72	0,81
10	670393,27	2522557,99	2,40
11	670395,48	2522558,93	0,68
12	670395,26	2522559,57	25,28
1	670418,71	2522569,02	

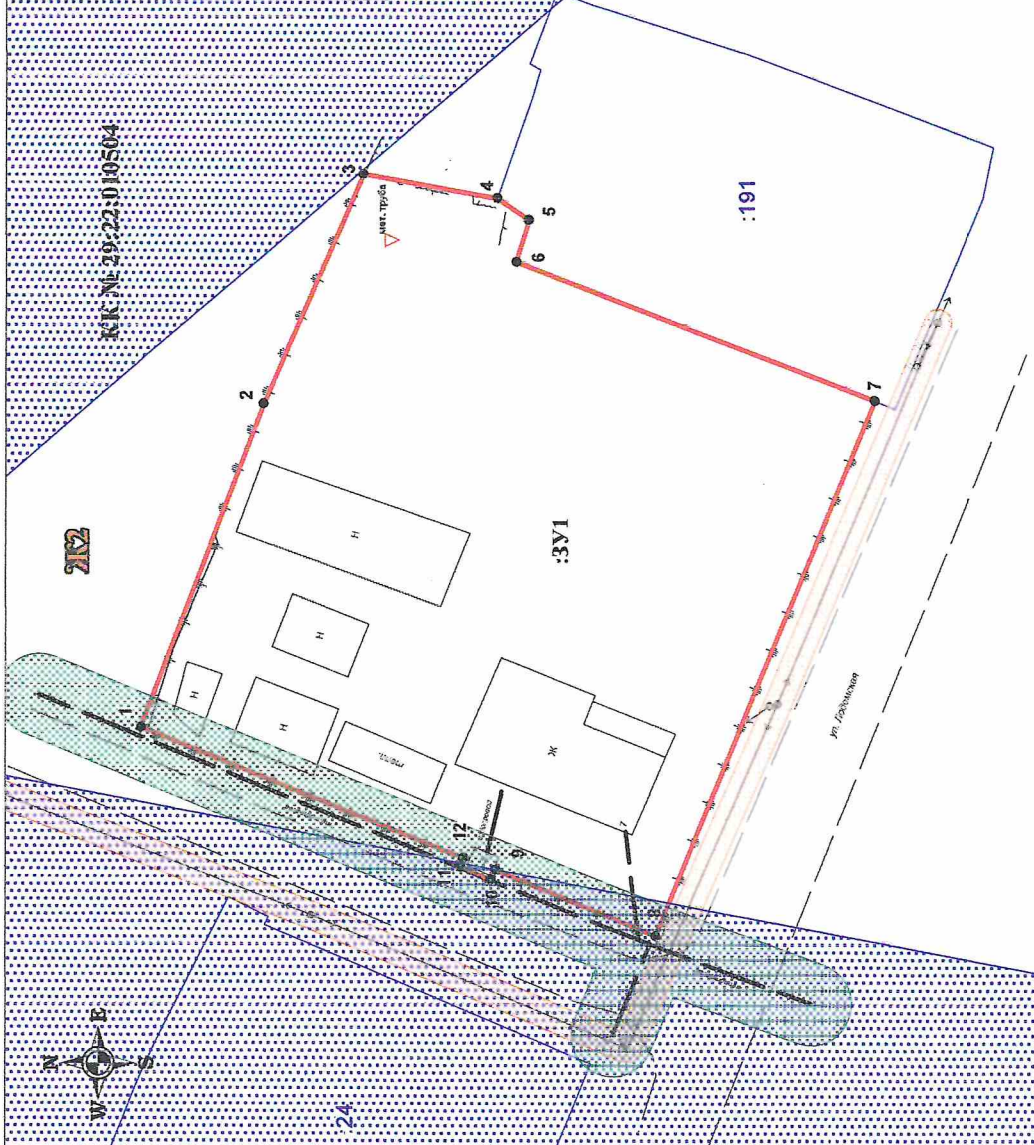


УСЛОВНЫЕ ОБОЗНАЧЕНИЯ:

- граница образуемого земельного участка
- граница земельного участка, включенная в ЕГРН
- надпись кадастрового квартала
- надпись кадастрового номера земельного участка
- охранный зона тепловых сетей
- охранный зона ЛЭП 0.4кВ
- граница зоны подтопления

КК № 29:22:010504

Масштаб 1:500

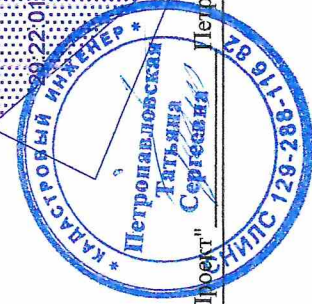

Выполнил кадастровый инженер ООО "АрхЗемПроект" Петропавловская Т.С.