


Валопирова земельного участка
в М 1:2000

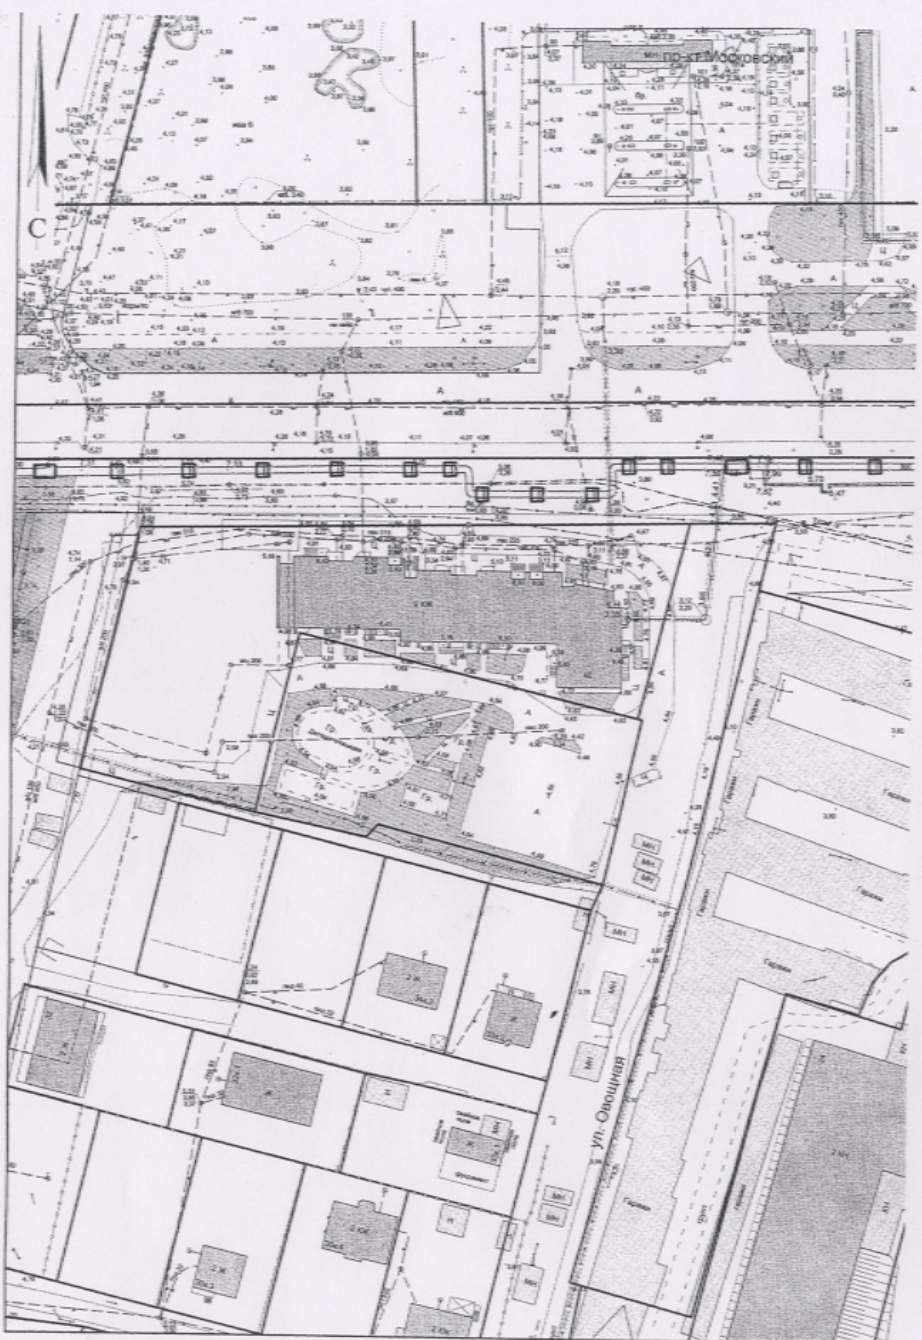

КОПИЯ
ВЕРНА

Схема расположения объекта незавершенного строительства на земельном участке



29:22:060412:88

Масштаб 1:1000

Условные обозначения:

- вновь образованный контур объекта незавершенного строительства
- граница земельного участка
- 29-22-000000-00 кадастровый номер земельного участка

КОПИЯ
ВЕРНА

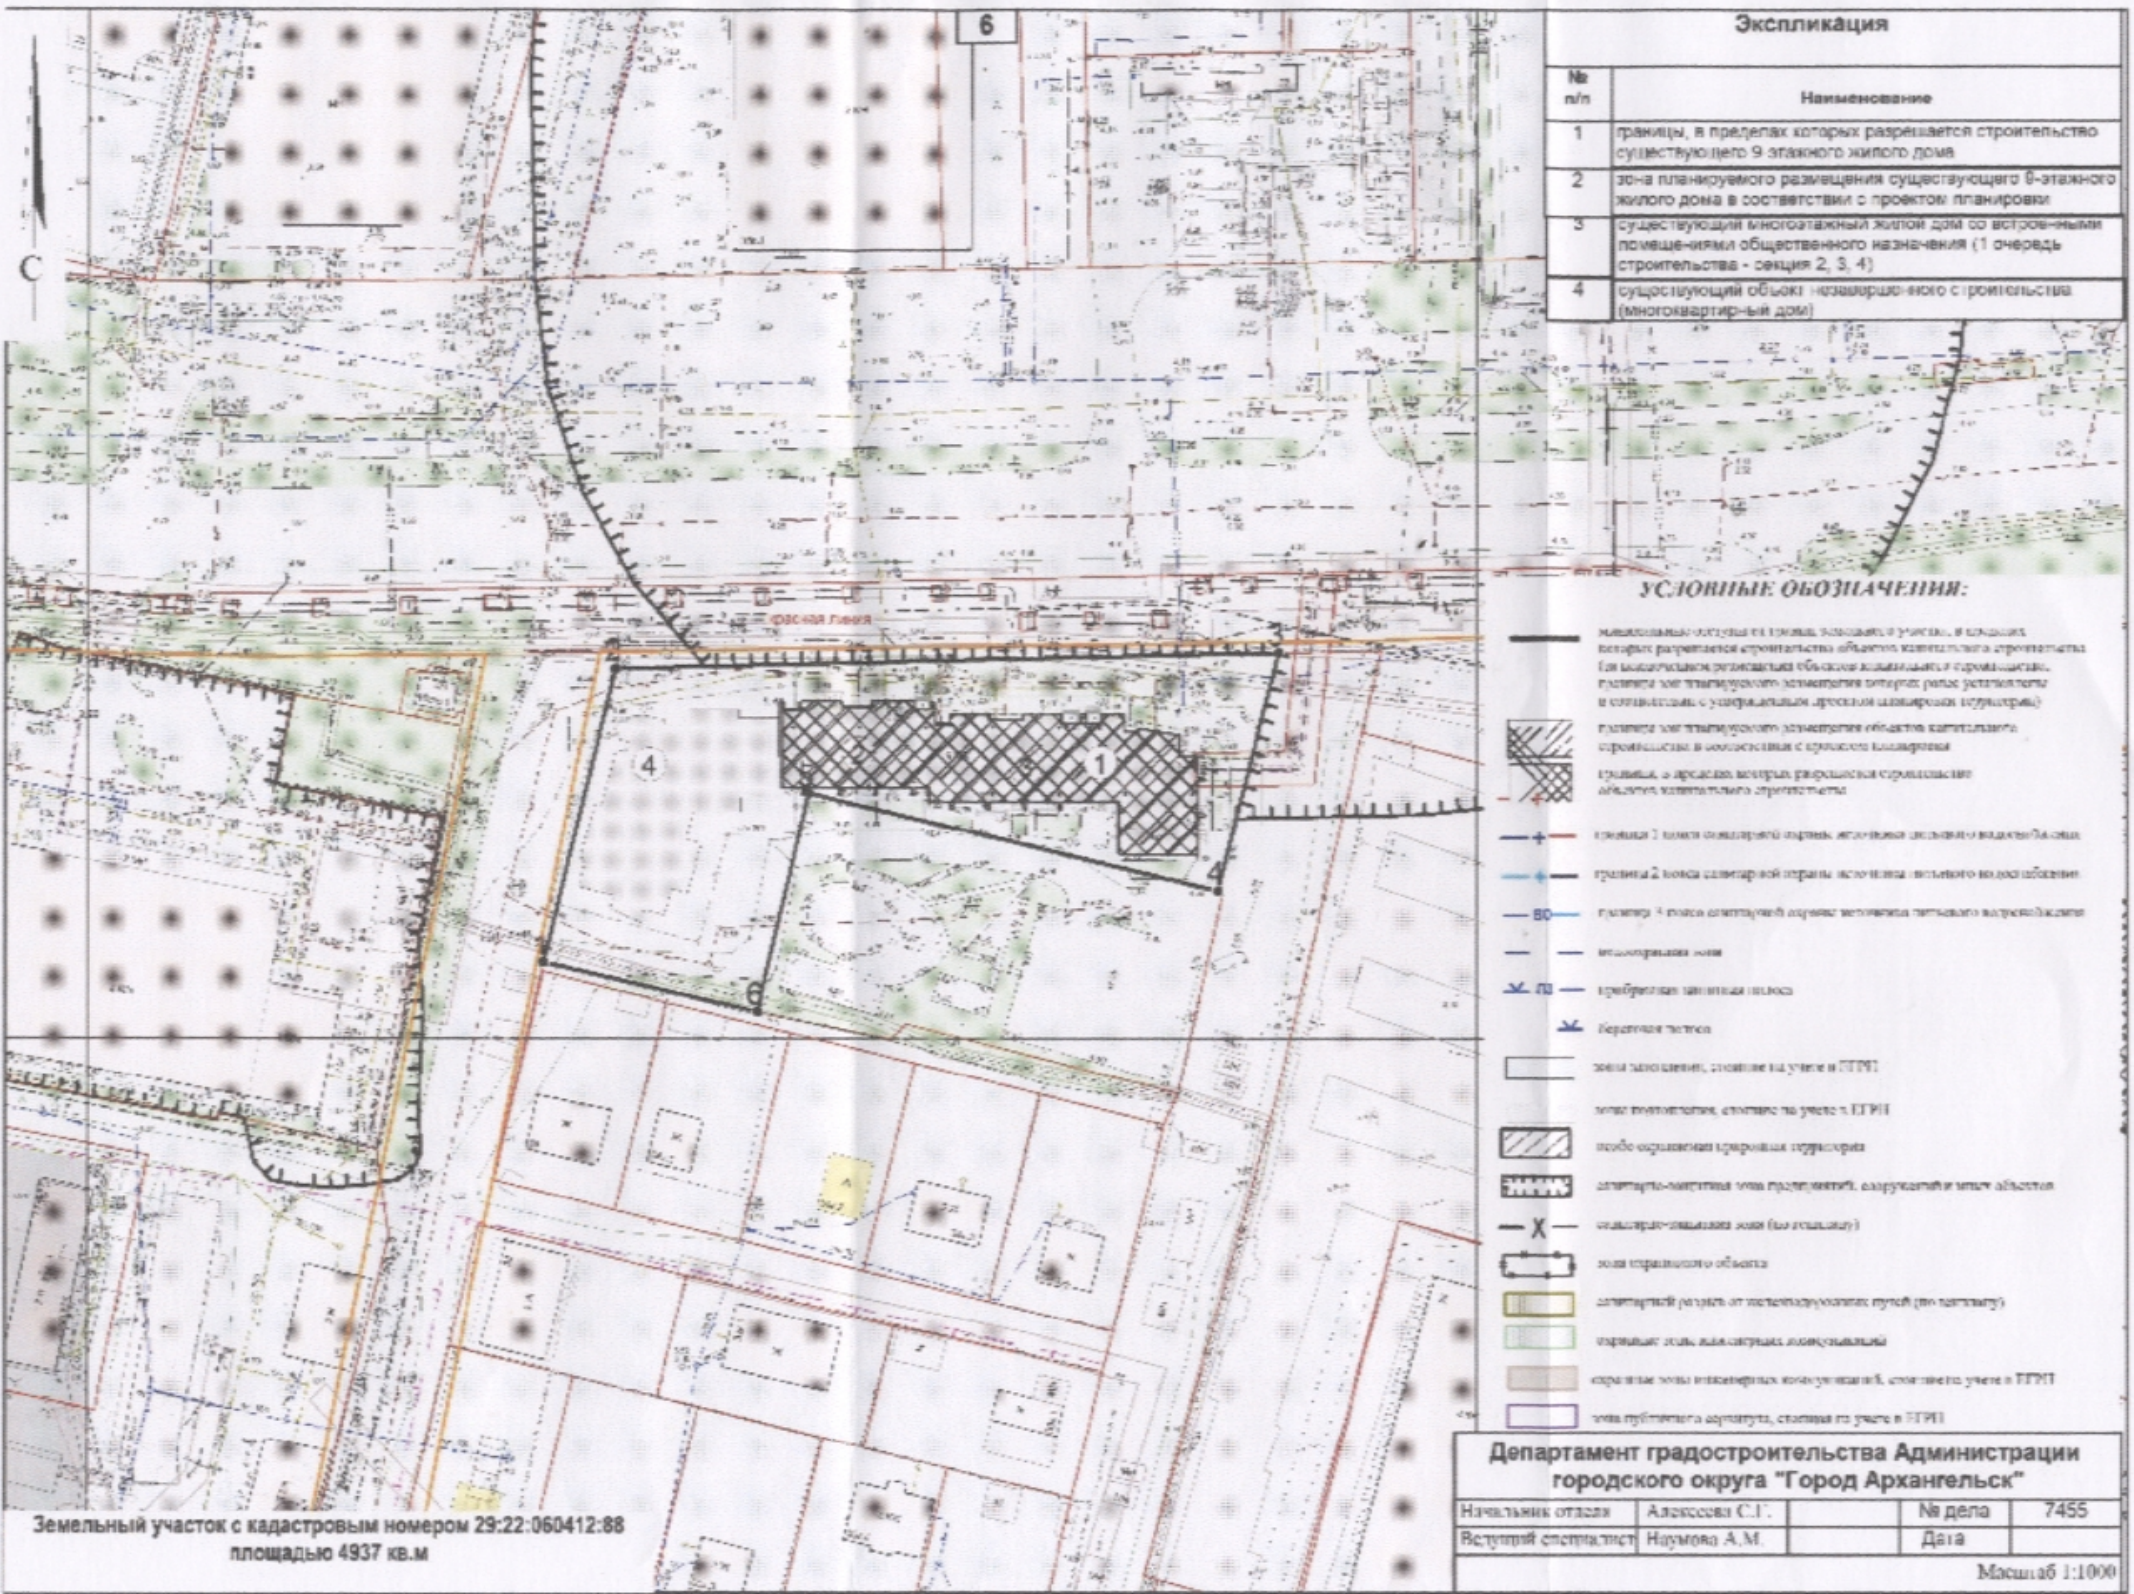


Схема планировочной организации земельного участка

КОПИЯ
ВЕРНА