


СХЕМА РАСПОЛОЖЕНИЯ ЗЕМЕЛЬНОГО УЧАСТКА НА КАДАСТРОВОМ ПЛАНЕ ТЕРРИТОРИИ

в кадастровом квартале 29:22:081102
в Исакогорском территориальном округе
г. Архангельска
по ул. Речников, 33, корп. 2
(категория земель - земли населенных пунктов)

УТВЕРЖДЕНА

Распоряжением Администрации
городского округа "Город Архангельск"

от " 01 " сентября 2024 г. № 1320р

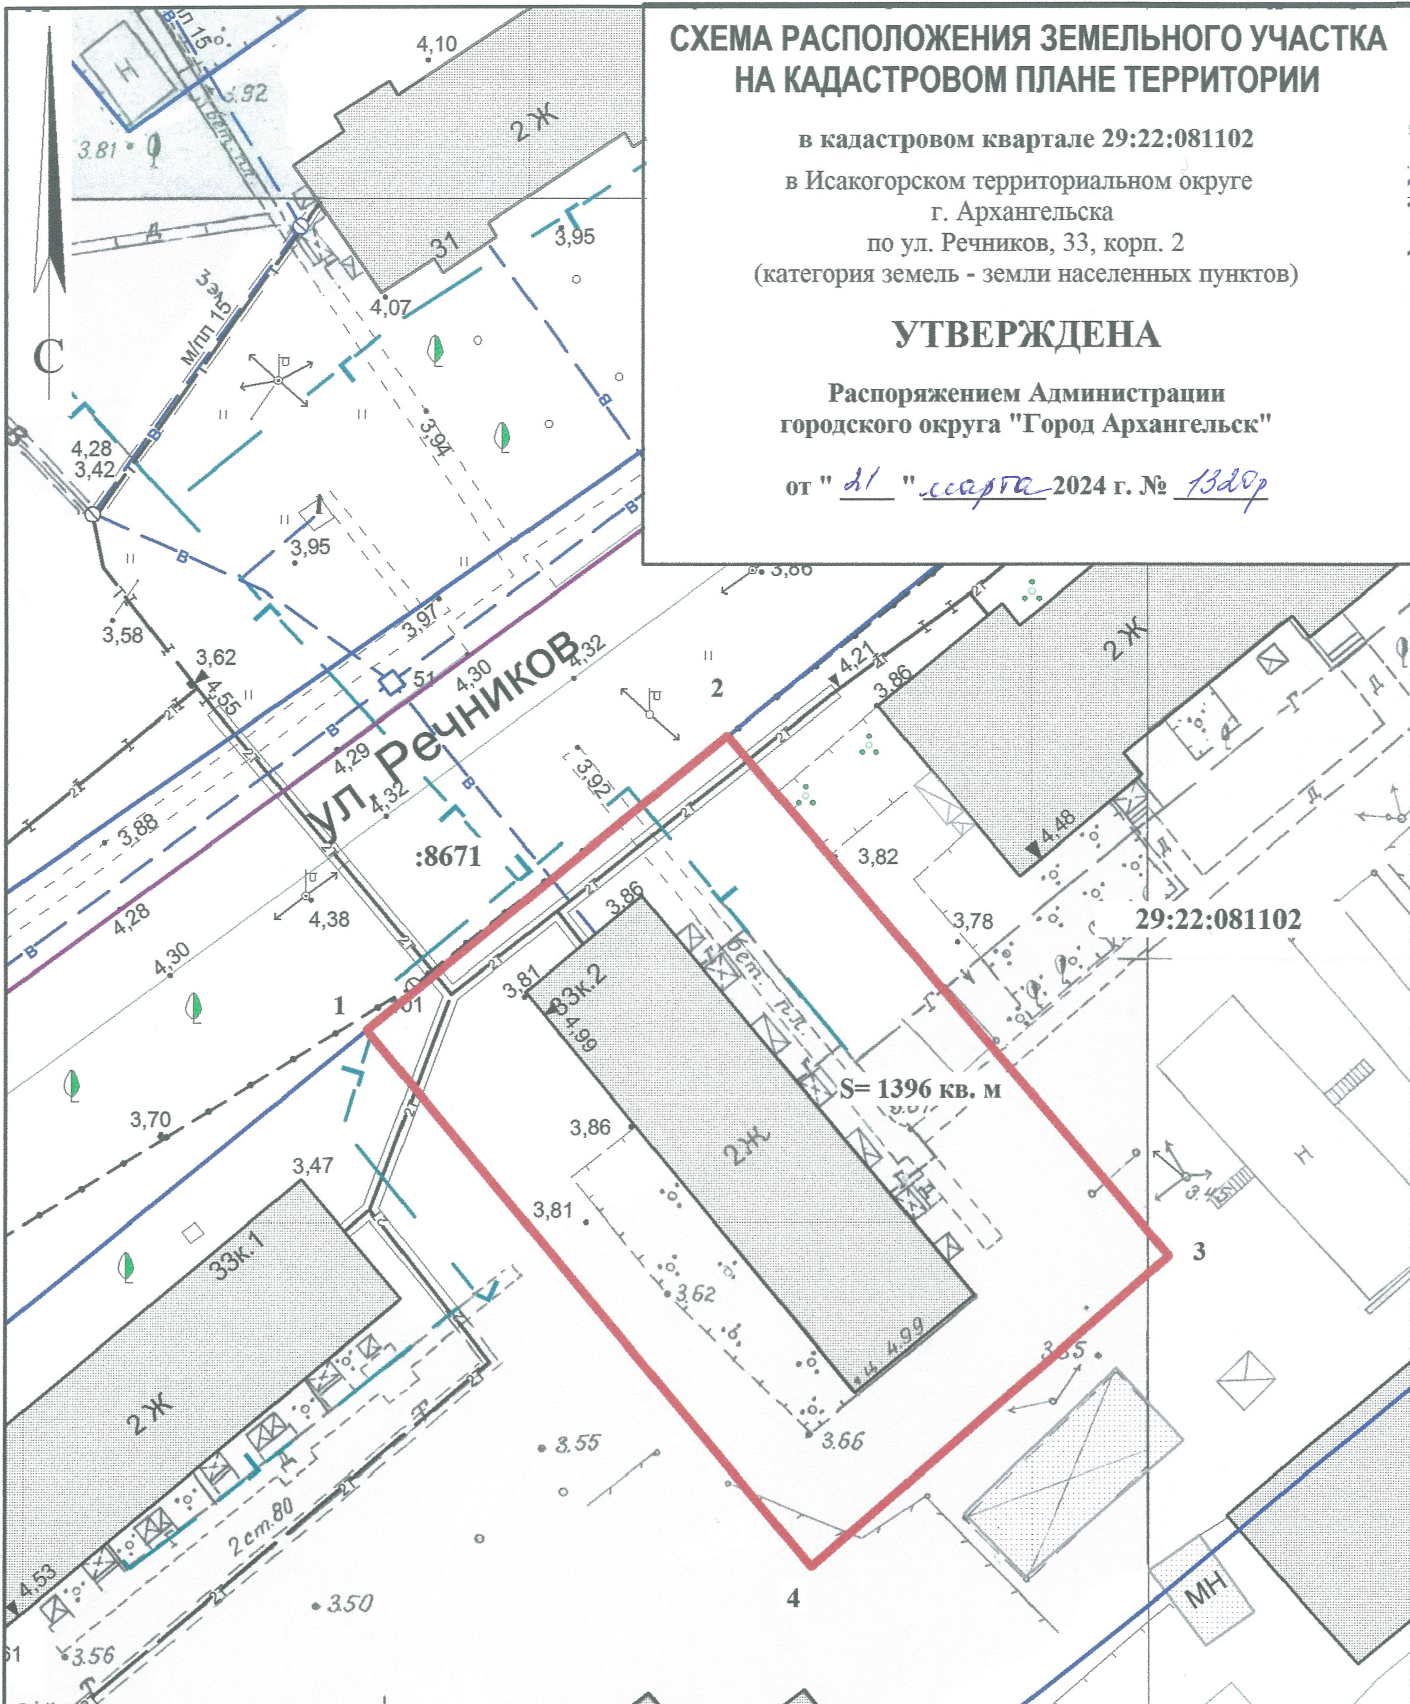

Система координат МСК-29

Условный номер земельного участка

Площадь земельного участка 1396 кв. м

Обозначение характерных точек грани	координаты, м	
	X	Y
1	642363.54	2526104.44
2	642383.73	2526127.39
3	642350.73	2526157.64
4	642329.44	2526134.90

УСЛОВНЫЕ ОБОЗНАЧЕНИЯ:

- граница образуемого земельного участка
- граница учтенных земельных участков
- 29:22:081102 номер кадастрового квартала
- :2 кадастровый номер земельного участка

Масштаб 1 : 500