


СХЕМА РАСПОЛОЖЕНИЯ ЗЕМЕЛЬНОГО УЧАСТКА НА КАДАСТРОВОМ ПЛАНЕ ТЕРРИТОРИИ

в кадастровом квартале 29:22:010507
в Маймаксанском территориальном округе
г. Архангельска
по ул. Лодемской, 49
(категория земель - земли населенных пунктов)

УТВЕРЖДЕНА

Распоряжением Администрации
городского округа "Город Архангельск"

от "21" марта 2024 г. № 1339р

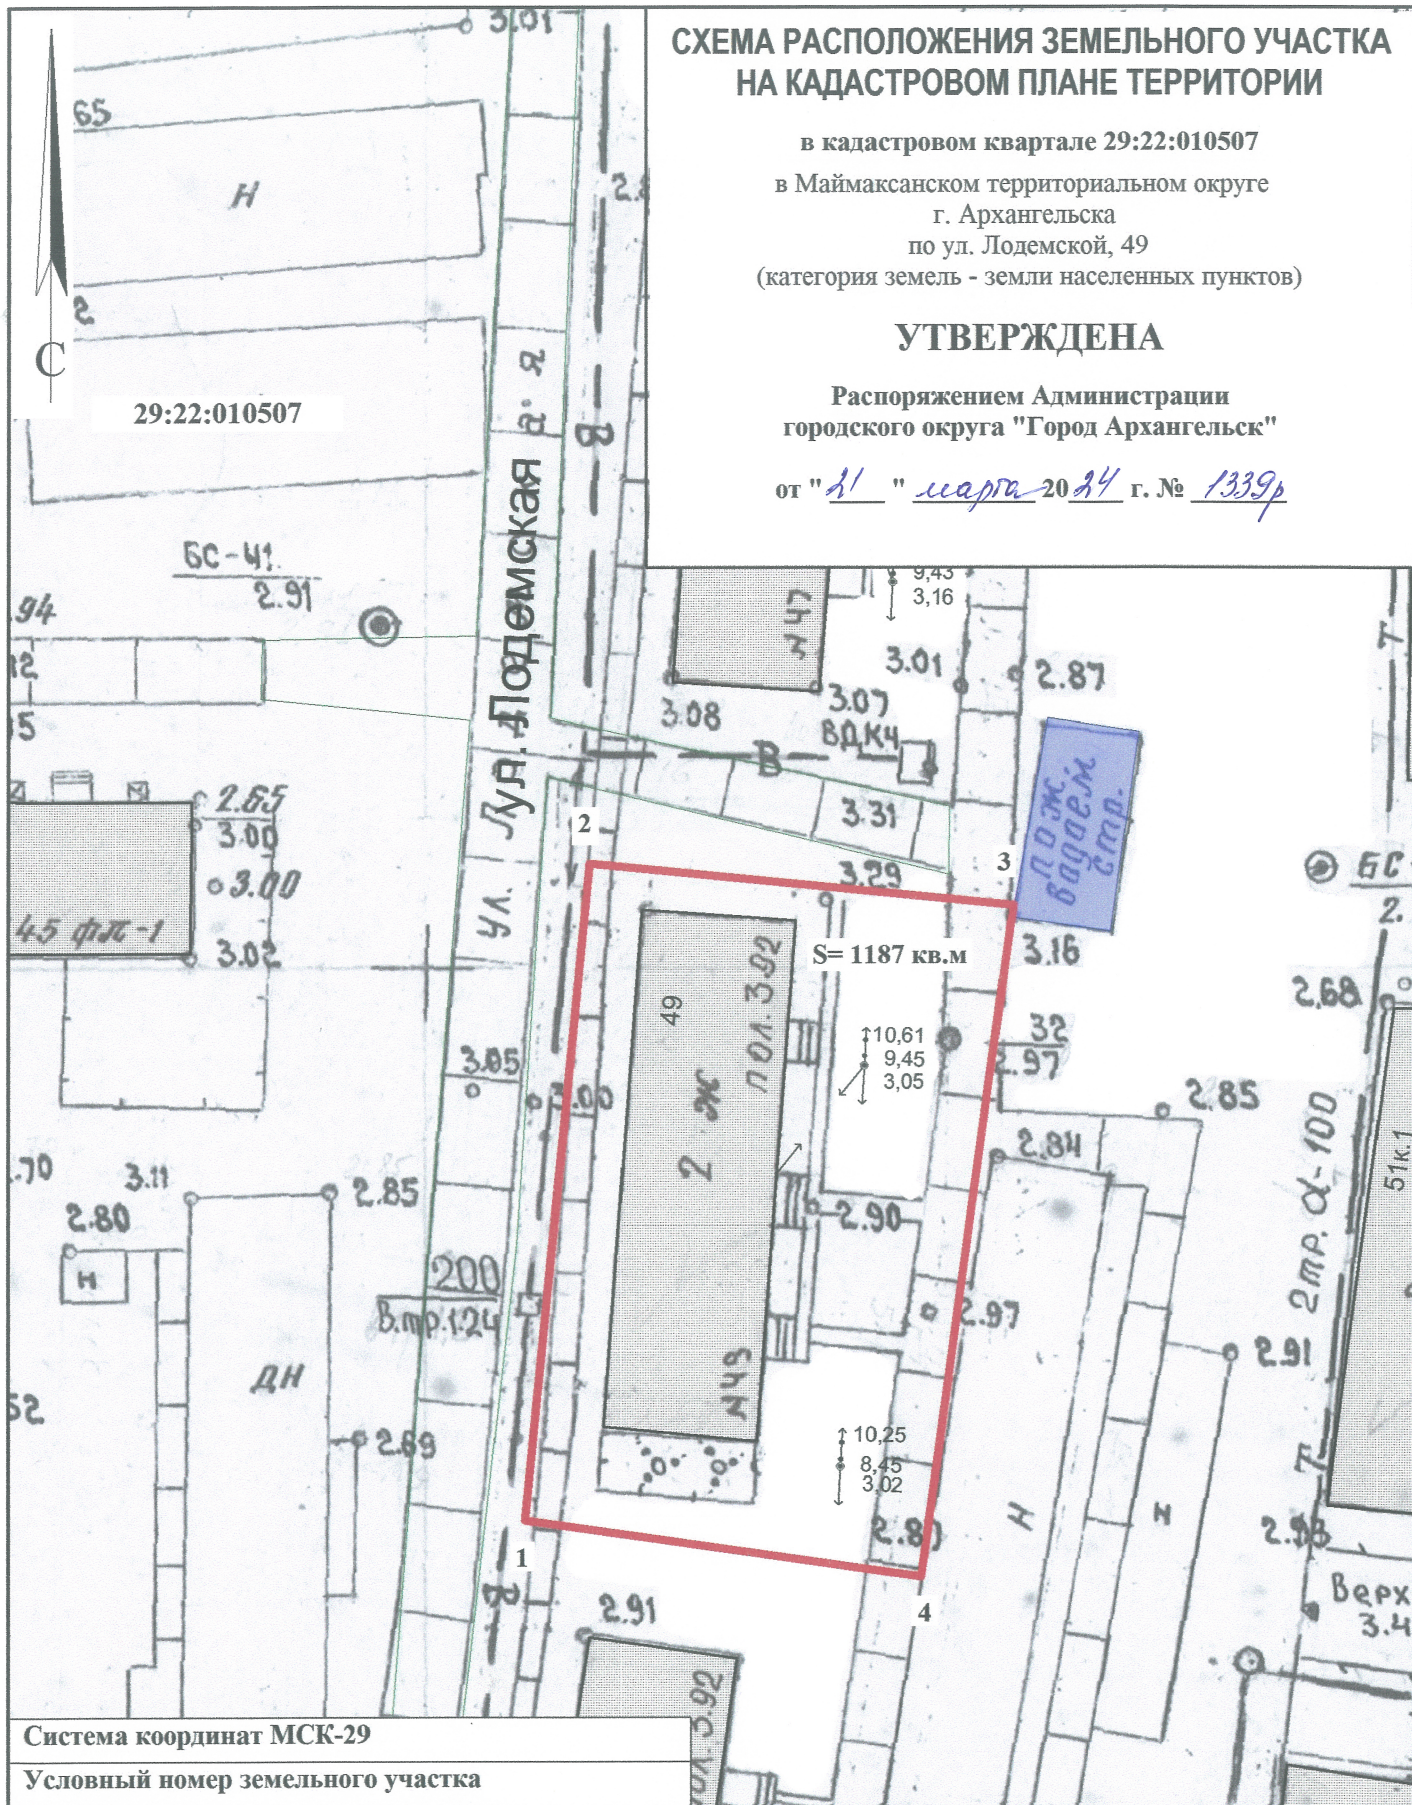

Система координат МСК-29

Условный номер земельного участка

Площадь земельного участка 1187 кв.м.

Обозначение характерных точек границ	координаты, м	
	X	Y
1	669748.58	2523263.09
2	669791.82	2523265.68
3	669790.16	2523293.57
4	669745.87	2523289.09

УСЛОВНЫЕ ОБОЗНАЧЕНИЯ:

- граница образуемого земельного участка
- граница учтенных земельных участков

29:22:010507 номер кадастрового квартала

Масштаб 1 : 500