


СХЕМА РАСПОЛОЖЕНИЯ ЗЕМЕЛЬНОГО УЧАСТКА НА КАДАСТРОВОМ ПЛАНЕ ТЕРРИТОРИИ

в кадастровом квартале 29:22:081603
в Исакогорском территориальном округе
г. Архангельска
по ул. Железнодорожной, 10
(категория земель - земли населенных пунктов)

УТВЕРЖДЕНА

Распоряжением Администрации
городского округа "Город Архангельск"

от "26" марта 2024 г. № 1446р

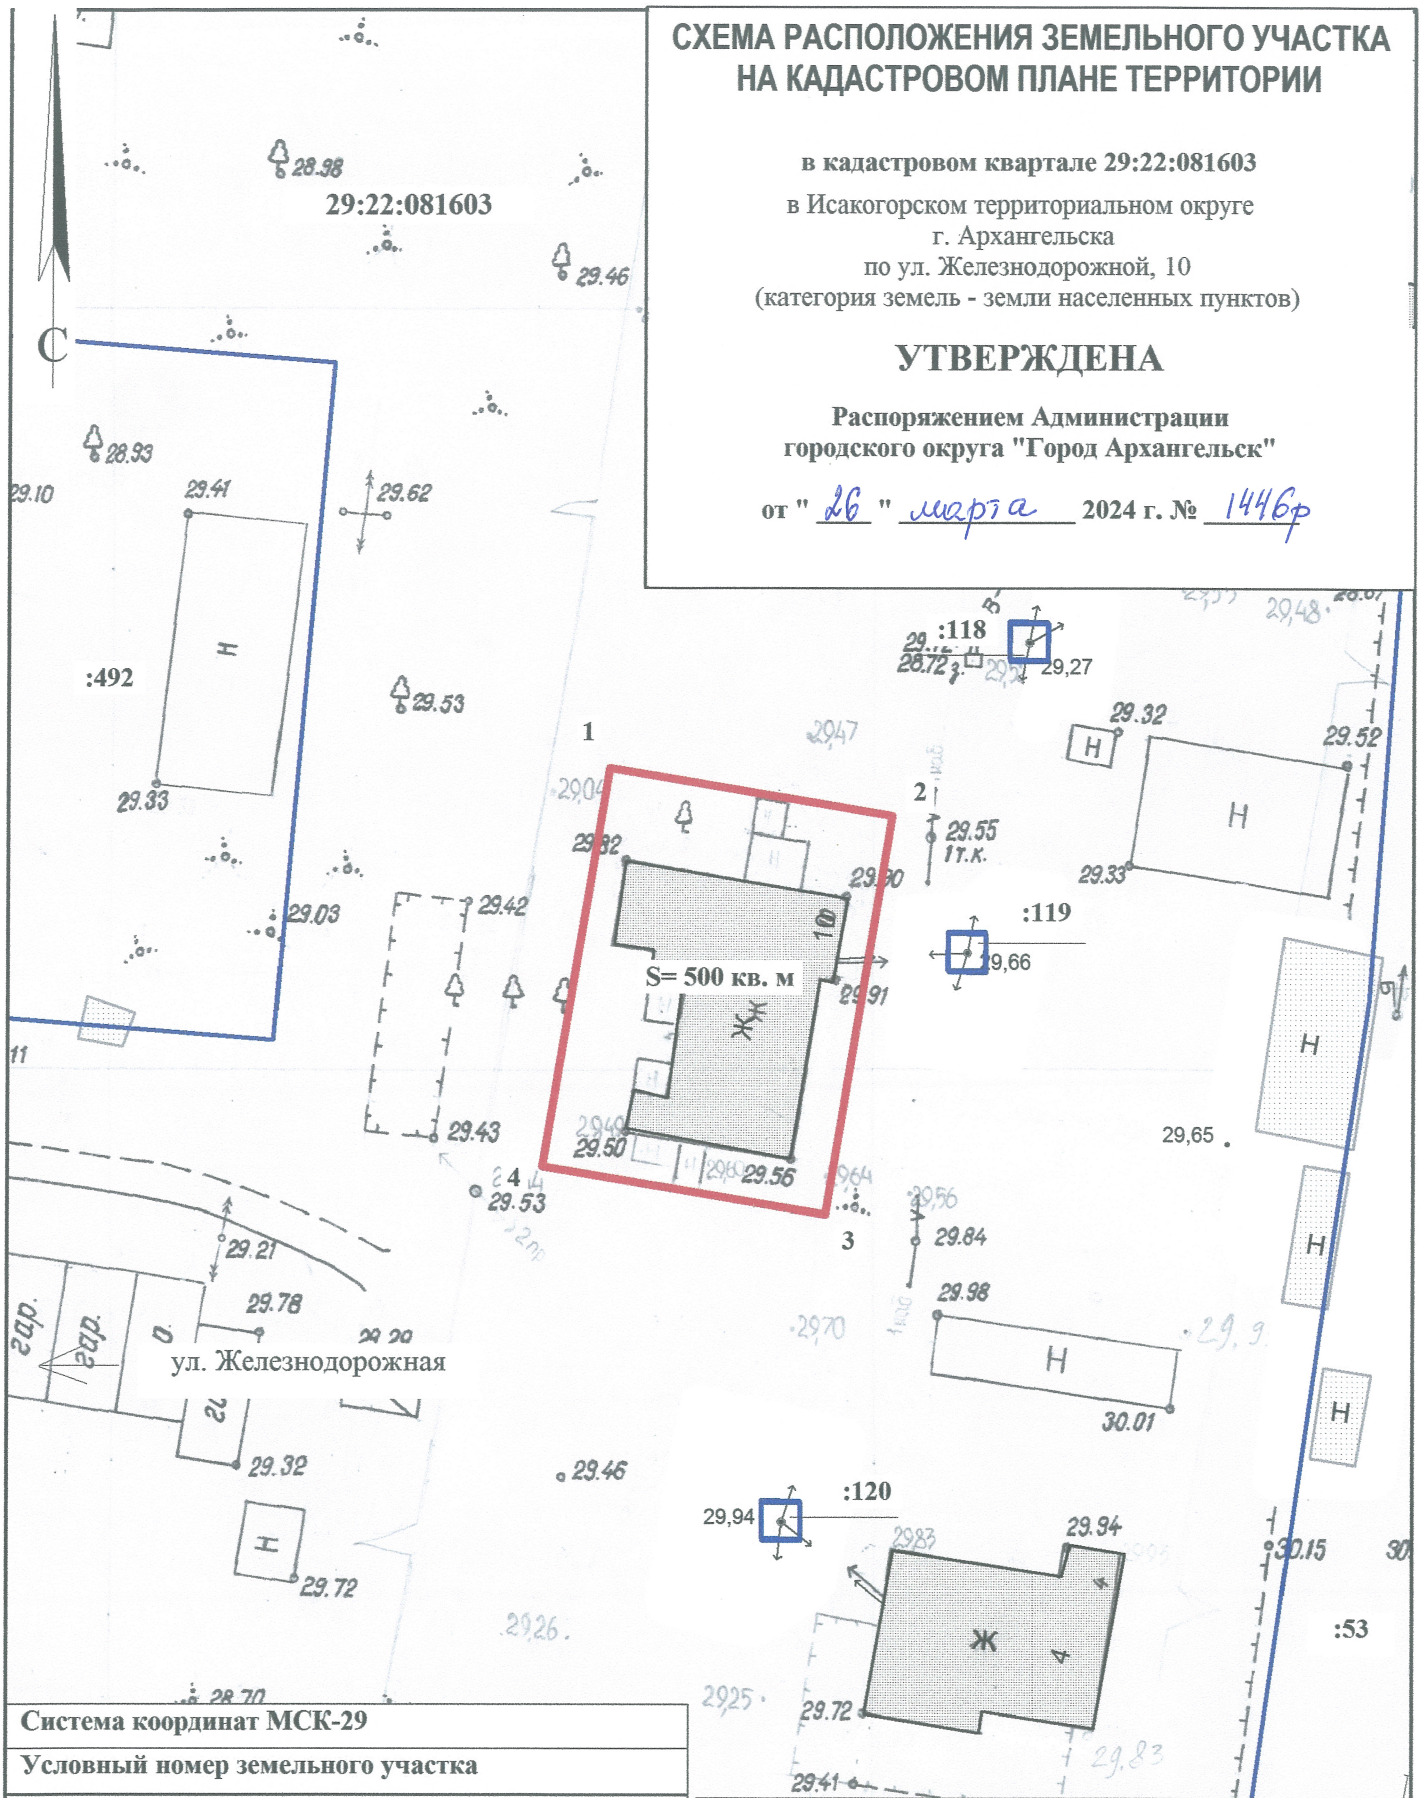

Система координат МСК-29		
Условный номер земельного участка		
Площадь земельного участка 500 кв.м.		
Обозначение характерных точек границ	координаты, м	
	X	Y
1	639960.30	2524128.40
2	639957.88	2524147.07
3	639931.55	2524143.66
4	639933.97	2524124.99

УСЛОВНЫЕ ОБОЗНАЧЕНИЯ:

- граница образуемого земельного участка
- граница учтенных земельных участков
- 29:22:081603 номер кадастрового квартала
- :53 кадастровый номер земельного участка

Масштаб 1 : 500