

СХЕМА РАСПОЛОЖЕНИЯ ЗЕМЕЛЬНОГО УЧАСТКА НА КАДАСТРОВОМ ПЛАНЕ ТЕРРИТОРИИ

в кадастровом квартале 29:22:010507

в Маймаксанском территориальном округе

г. Архангельска


по ул. Лодемской, 51

(категория земель - земли населенных пунктов)

УТВЕРЖДЕНА

Распоряжением Администрации муниципального образования "Город Архангельск"

от "20" 05 2019 г. № 1606 р

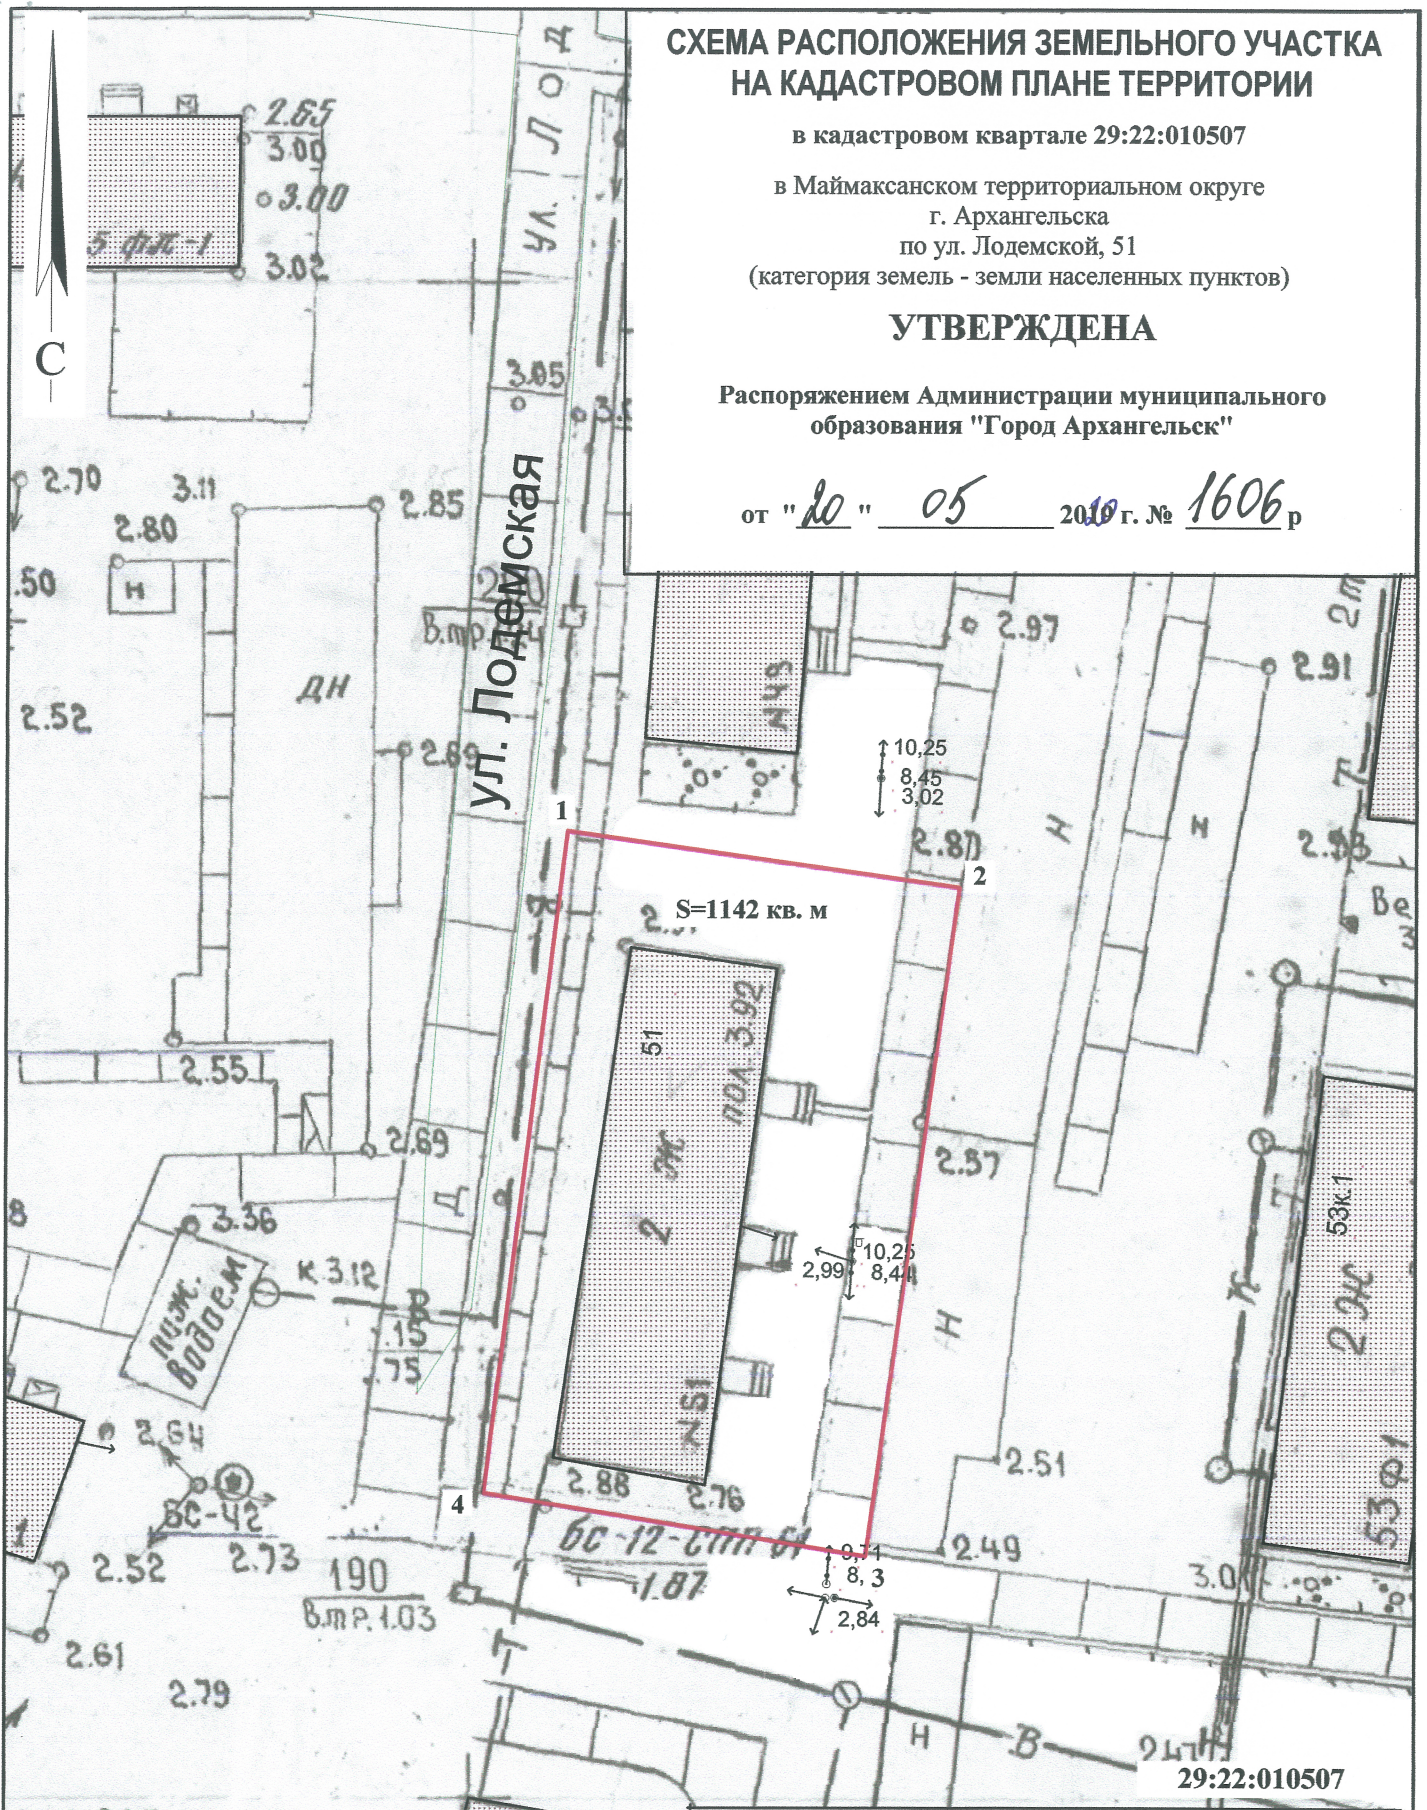

29:22:010507

Система координат МСК-29		
Условный номер земельного участка		
Площадь земельного участка 1142 кв. м		
Обозначение	координаты, м	
характерных	X	Y
точек границ		
1	669748.58	2523263.09
2	669745.87	2523289.09
3	669701.55	2523284.61
4	669704.73	2523259.36

- УСЛОВНЫЕ ОБОЗНАЧЕНИЯ:**
- изображение границ образуемого земельного участка
 - изображение границ учтенных земельных участков
- 29:22:010507** надпись кадастрового номера кадастрового квартала
- :7936** надпись кадастрового номера земельного участка

Масштаб 1 : 500