


СХЕМА РАСПОЛОЖЕНИЯ ЗЕМЕЛЬНОГО УЧАСТКА НА КАДАСТРОВОМ ПЛАНЕ ТЕРРИТОРИИ

в кадастровом квартале 29:22:040746
в Октябрьском территориальном округе
г. Архангельска
по ул. Попова, 38/ проспект Советских космонавтов, 114
(категория земель - земли населенных пунктов)

УТВЕРЖДЕНА

Распоряжением Администрации городского округа
"Город Архангельск"

от "1" августа 2022 г. № 1451/п

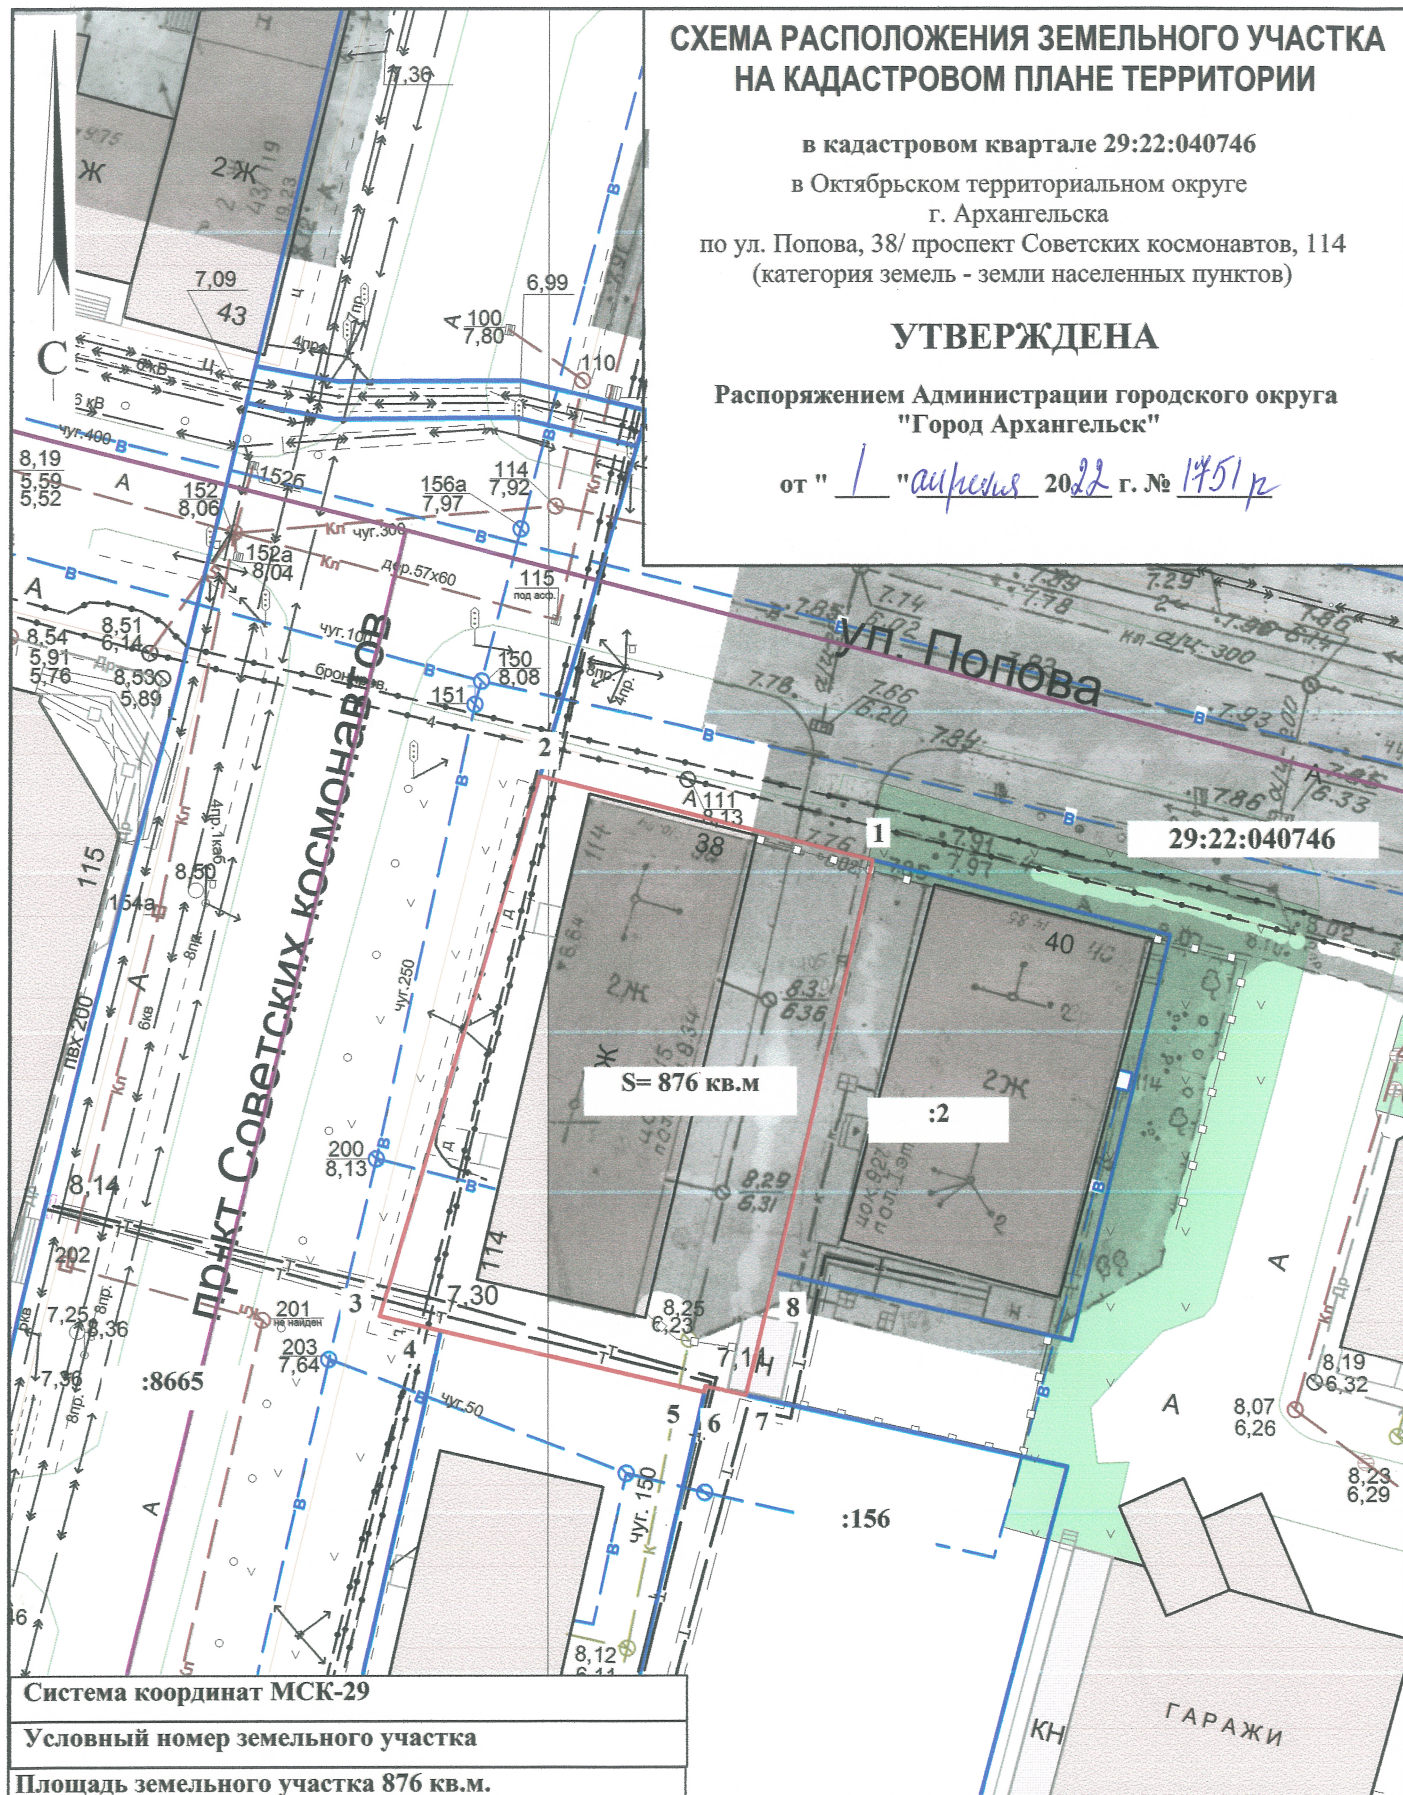

29:22:040746

S= 876 кв.м

:2

:156

ГАРАЖИ

Система координат МСК-29

Условный номер земельного участка

Площадь земельного участка 876 кв.м.

Обозначение характерных точек границ	координаты, м	
	X	Y
1	652063.18	2520051.25
2	652067.90	2520029.07
3	652031.82	2520019.96
4	652031.00	2520024.00
5	652027.58	2520041.51
6	652028.00	2520041.59
7	652027.50	2520044.29
8	652035.67	2520045.90

УСЛОВНЫЕ ОБОЗНАЧЕНИЯ:

- граница образуемого земельного участка
- граница учтенных земельных участков

29:22:040746 номер кадастрового квартала

:2 кадастровый номер земельного участка

Масштаб 1 : 500