


# СХЕМА РАСПОЛОЖЕНИЯ ЗЕМЕЛЬНОГО УЧАСТКА НА КАДАСТРОВОМ ПЛАНЕ ТЕРРИТОРИИ

в кадастровом квартале 29:22:012601  
в Маймаксанском территориальном округе  
г. Архангельска  
по ул. Юнг Военно-Морского Флота, 20  
(категория земель - земли населенных пунктов)

**УТВЕРЖДЕНА**

Распоряжением Администрации  
городского округа "Город Архангельск"

от " 24 " мая 2023 г. № 2882/p

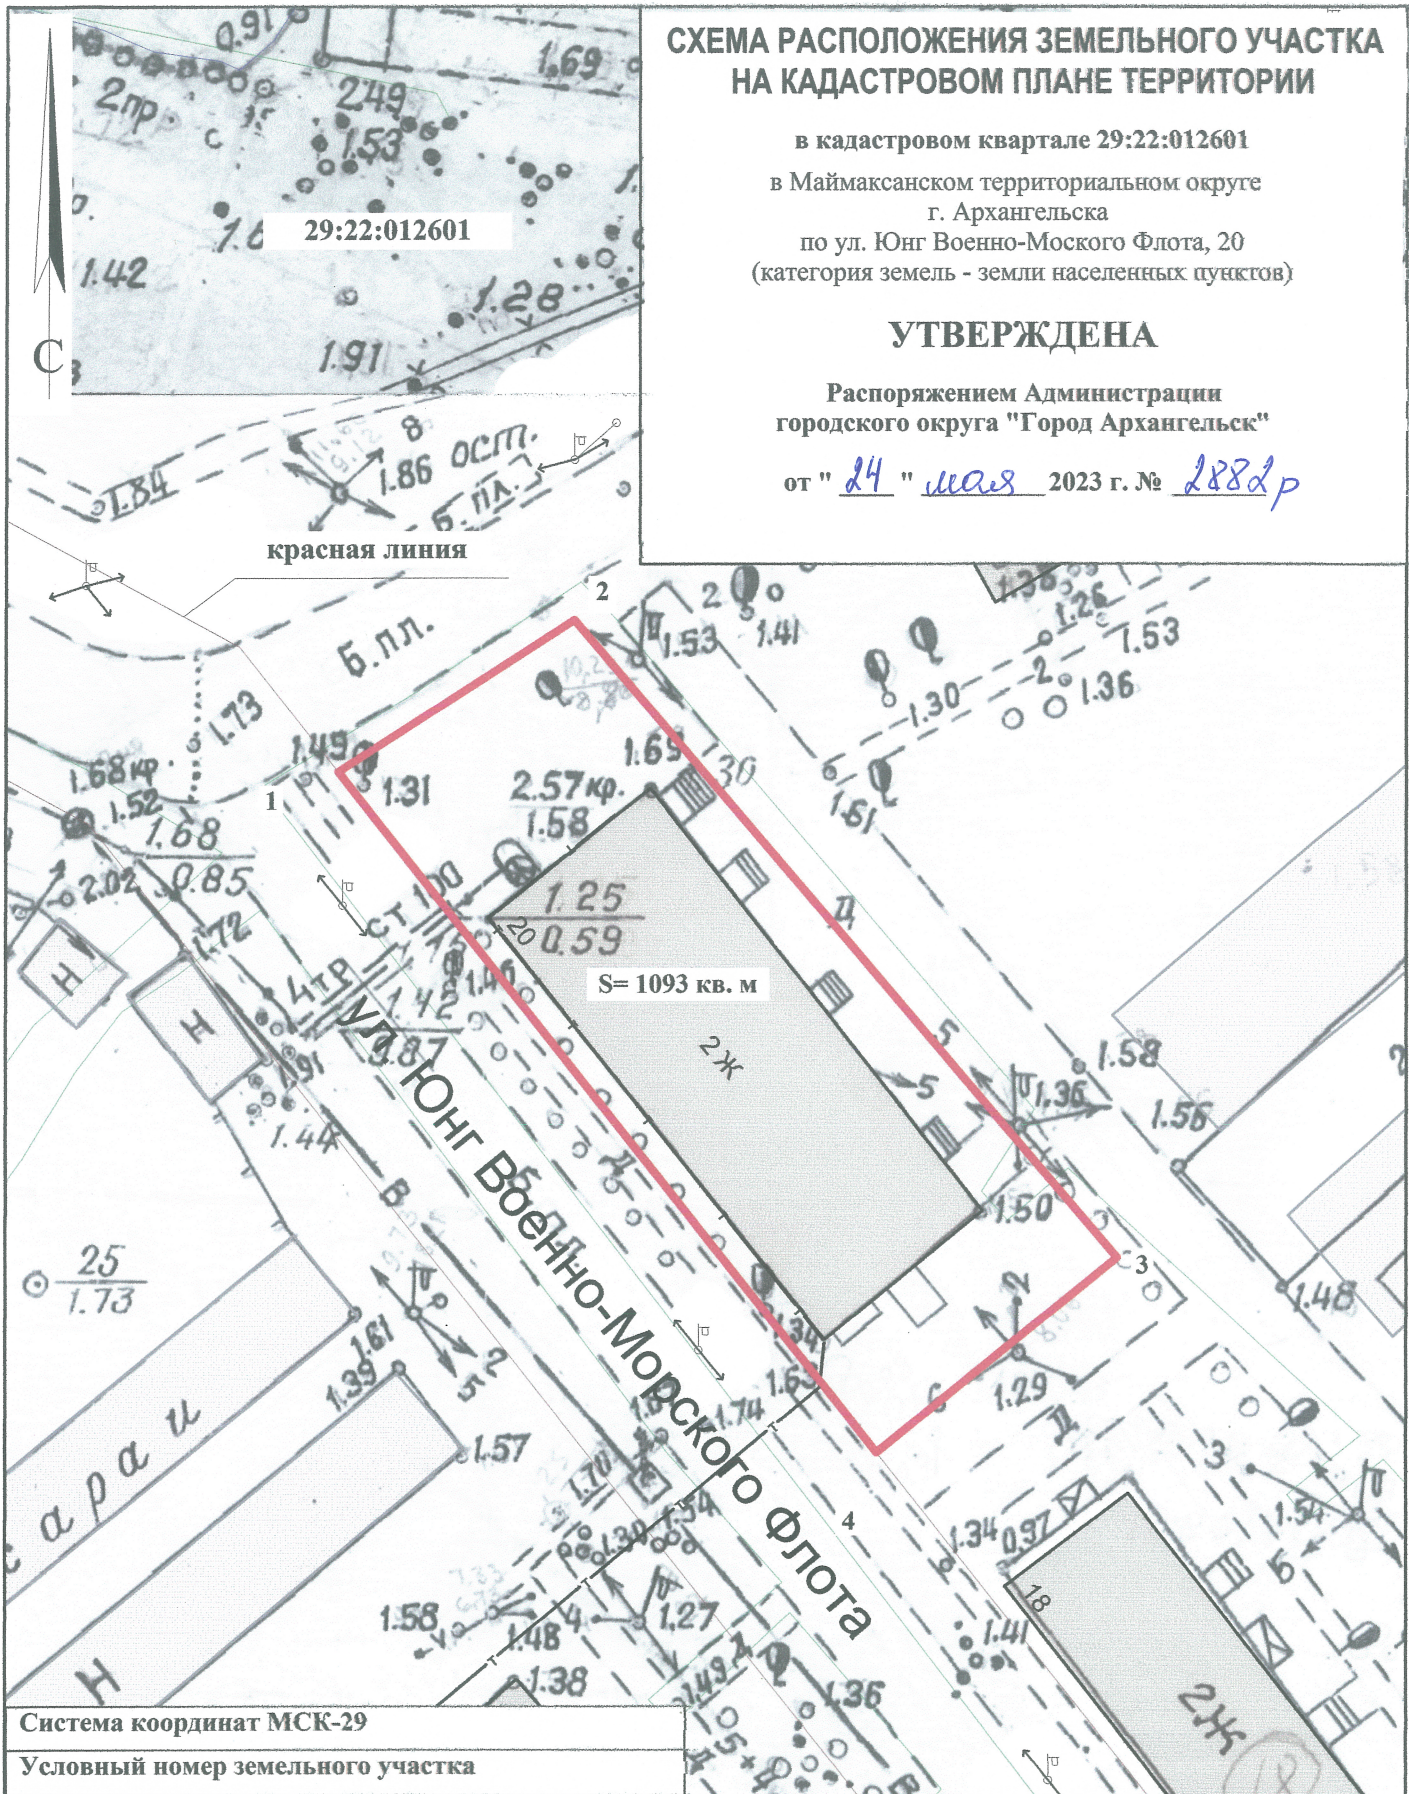

Система координат МСК-29

Условный номер земельного участка

Площадь земельного участка 1093 кв. м

Обозначение характерных точек границ	координаты, м	
	X	Y
1	659815.17	2517102.23
2	659825.78	2517117.42
3	659785.03	2517154.75
4	659771.55	2517139.36

## УСЛОВНЫЕ ОБОЗНАЧЕНИЯ:

- граница образуемого земельного участка
- граница учтенных земельных участков
- 29:22:012601 номер кадастрового квартала

Масштаб 1 : 500