


# СХЕМА РАСПОЛОЖЕНИЯ ЗЕМЕЛЬНОГО УЧАСТКА НА КАДАСТРОВОМ ПЛАНЕ ТЕРРИТОРИИ

в кадастровом квартале 29:22:012008  
в Маймаксанском территориальном округе  
г. Архангельска  
по ул. Победы, 12, корп. 3  
(категория земель - земли населенных пунктов)

## УТВЕРЖДЕНА

Распоряжением Администрации городского  
округа "Город Архангельск"

от " 6 " июня 2024 г. № 2942р

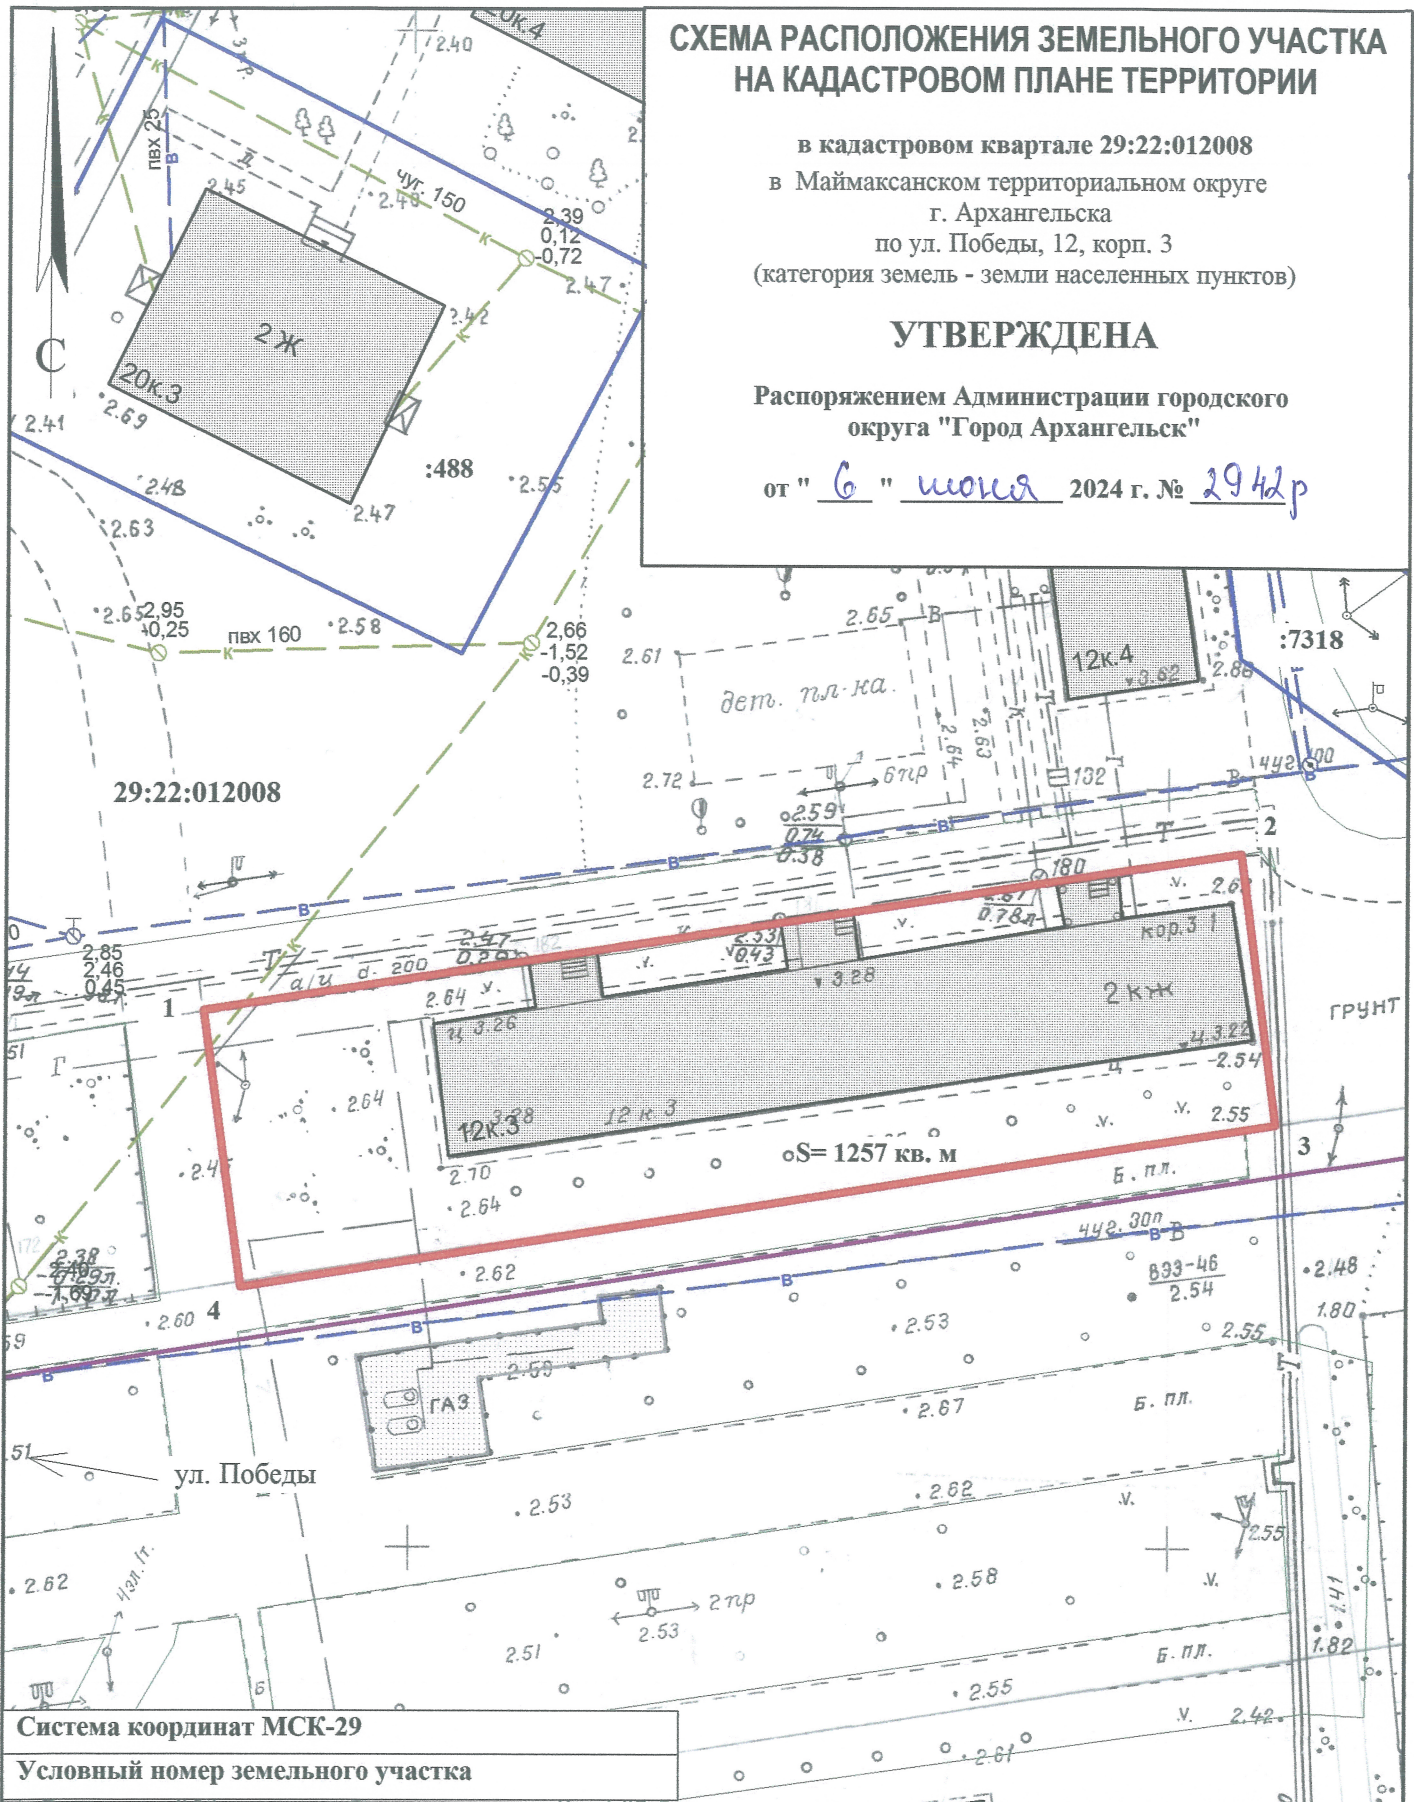

Система координат МСК-29

Условный номер земельного участка

Площадь земельного участка 1257 кв. м

Обозначение характерных точек границ	координаты, м	
	X	Y
1	663536.88	2519927.59
2	663549.93	2519995.49
3	663532.18	2519998.44
4	663518.74	2519930.77

**УСЛОВНЫЕ ОБОЗНАЧЕНИЯ:**

- граница образуемого земельного участка
- граница учтенных земельных участков

29:22:012008 номер кадастрового квартала  
:488 кадастровый номер земельного участка

Масштаб 1 : 500