


СХЕМА РАСПОЛОЖЕНИЯ ЗЕМЕЛЬНОГО УЧАСТКА НА КАДАСТРОВОМ ПЛАНЕ ТЕРРИТОРИИ

в кадастровом квартале 29:22:071601
в территориальном округе Варавино-Фактория
г. Архангельска
по ул. Красносельской, 16
(категория земель - земли населенных пунктов)

УТВЕРЖДЕНА

Распоряжением Администрации городского
округа "Город Архангельск"

от "29" августа 2024 г. № 4460р

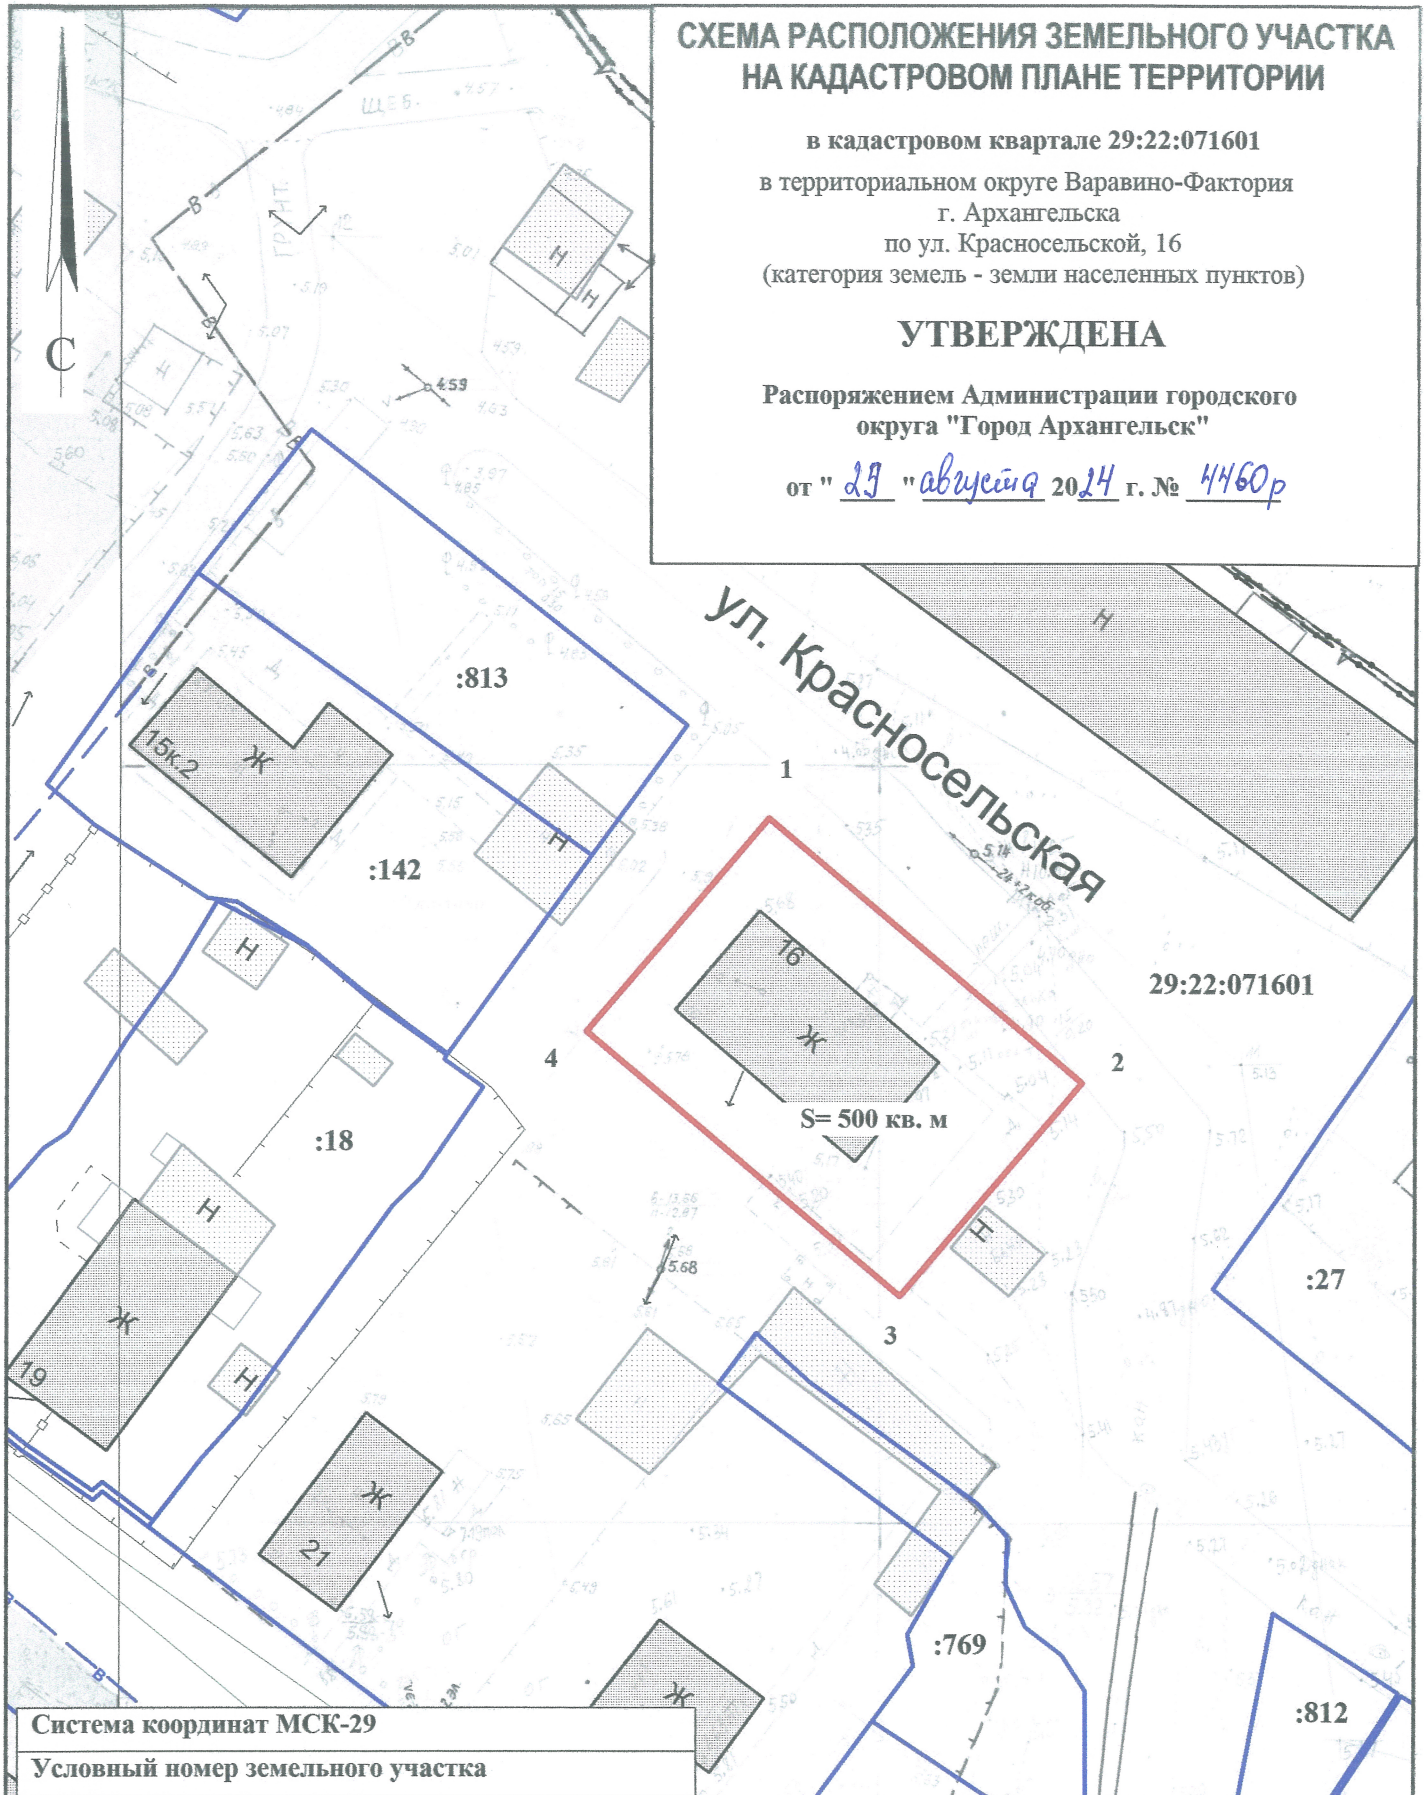

Система координат МСК-29

Условный номер земельного участка

Площадь земельного участка 500 кв. м

Обозначение характерных точек границы	координаты, м	
	X	Y
1	646730,60	2529034,48
2	646713,94	2529055,77
3	646699,44	2529044,28
4	646716,10	2529022,98

УСЛОВНЫЕ ОБОЗНАЧЕНИЯ:

- граница образуемого земельного участка
- граница учтенных земельных участков
- 29:22:071601 номер кадастрового квартала
- :142 кадастровый номер земельного участка

Масштаб 1 : 500