


СХЕМА РАСПОЛОЖЕНИЯ ЗЕМЕЛЬНОГО УЧАСТКА НА КАДАСТРОВОМ ПЛАНЕ ТЕРРИТОРИИ

в кадастровом квартале 29:22:022535
в Соломбальском территориальном округе
г. Архангельска
по пер. Широкому, 9
(категория земель - земли населенных пунктов)


УТВЕРЖДЕНА

Распоряжением Администрации городского округа "Город Архангельск"

от "29" августа 2024 г. № 4464-р

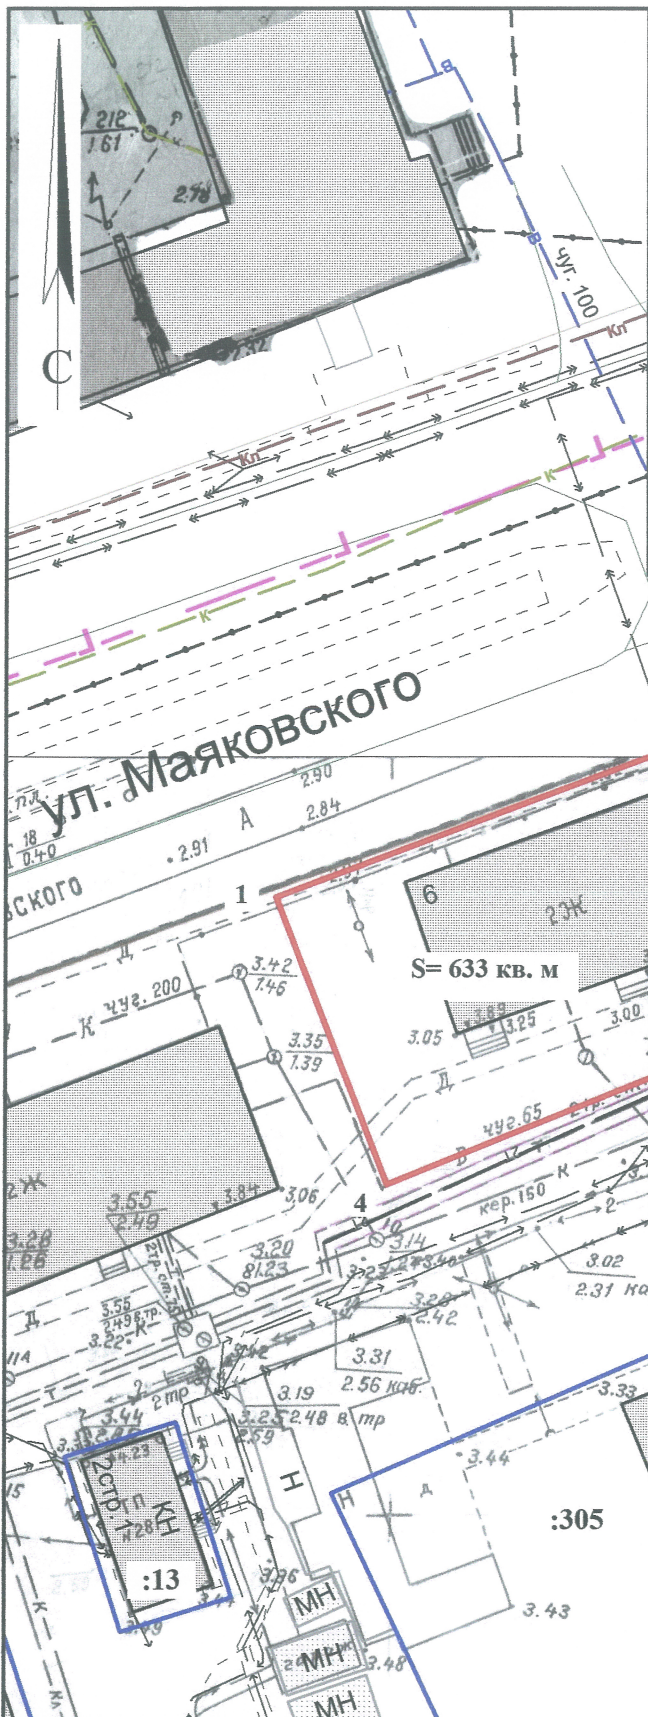

Система координат МСК-29		
Условный номер земельного участка		
Площадь земельного участка 633 кв. м		
Обозначение характерных точек границ	координаты, м	
	X	Y
1	655628.04	2518434.54
2	655640.10	2518463.12
3	655622.82	2518472.29
4	655609.40	2518442.58

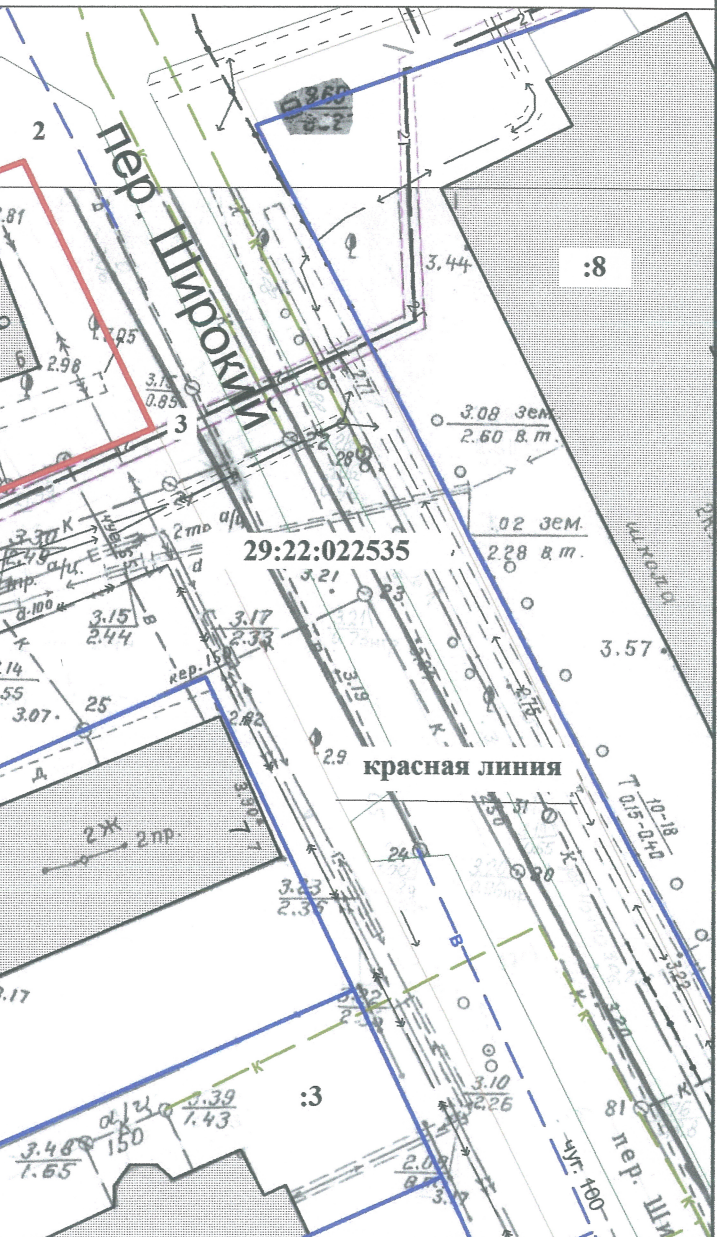

УСЛОВНЫЕ ОБОЗНАЧЕНИЯ:	
	граница образуемого земельного участка
	граница учтенных земельных участков
29:22:022535	номер кадастрового квартала
:8	кадастровый номер земельного участка

Масштаб 1 : 500