


# СХЕМА РАСПОЛОЖЕНИЯ ЗЕМЕЛЬНОГО УЧАСТКА НА КАДАСТРОВОМ ПЛАНЕ ТЕРРИТОРИИ

в кадастровом квартале 29:22:070503  
в территориальном округе Варавино-Фактория  
г. Архангельска  
по ул. Дачной, 64  
(категория земель - земли населенных пунктов)

## УТВЕРЖДЕНА

Распоряжением Администрации городского  
округа "Город Архангельск"

от "29" августа 2024 г. № 4466р

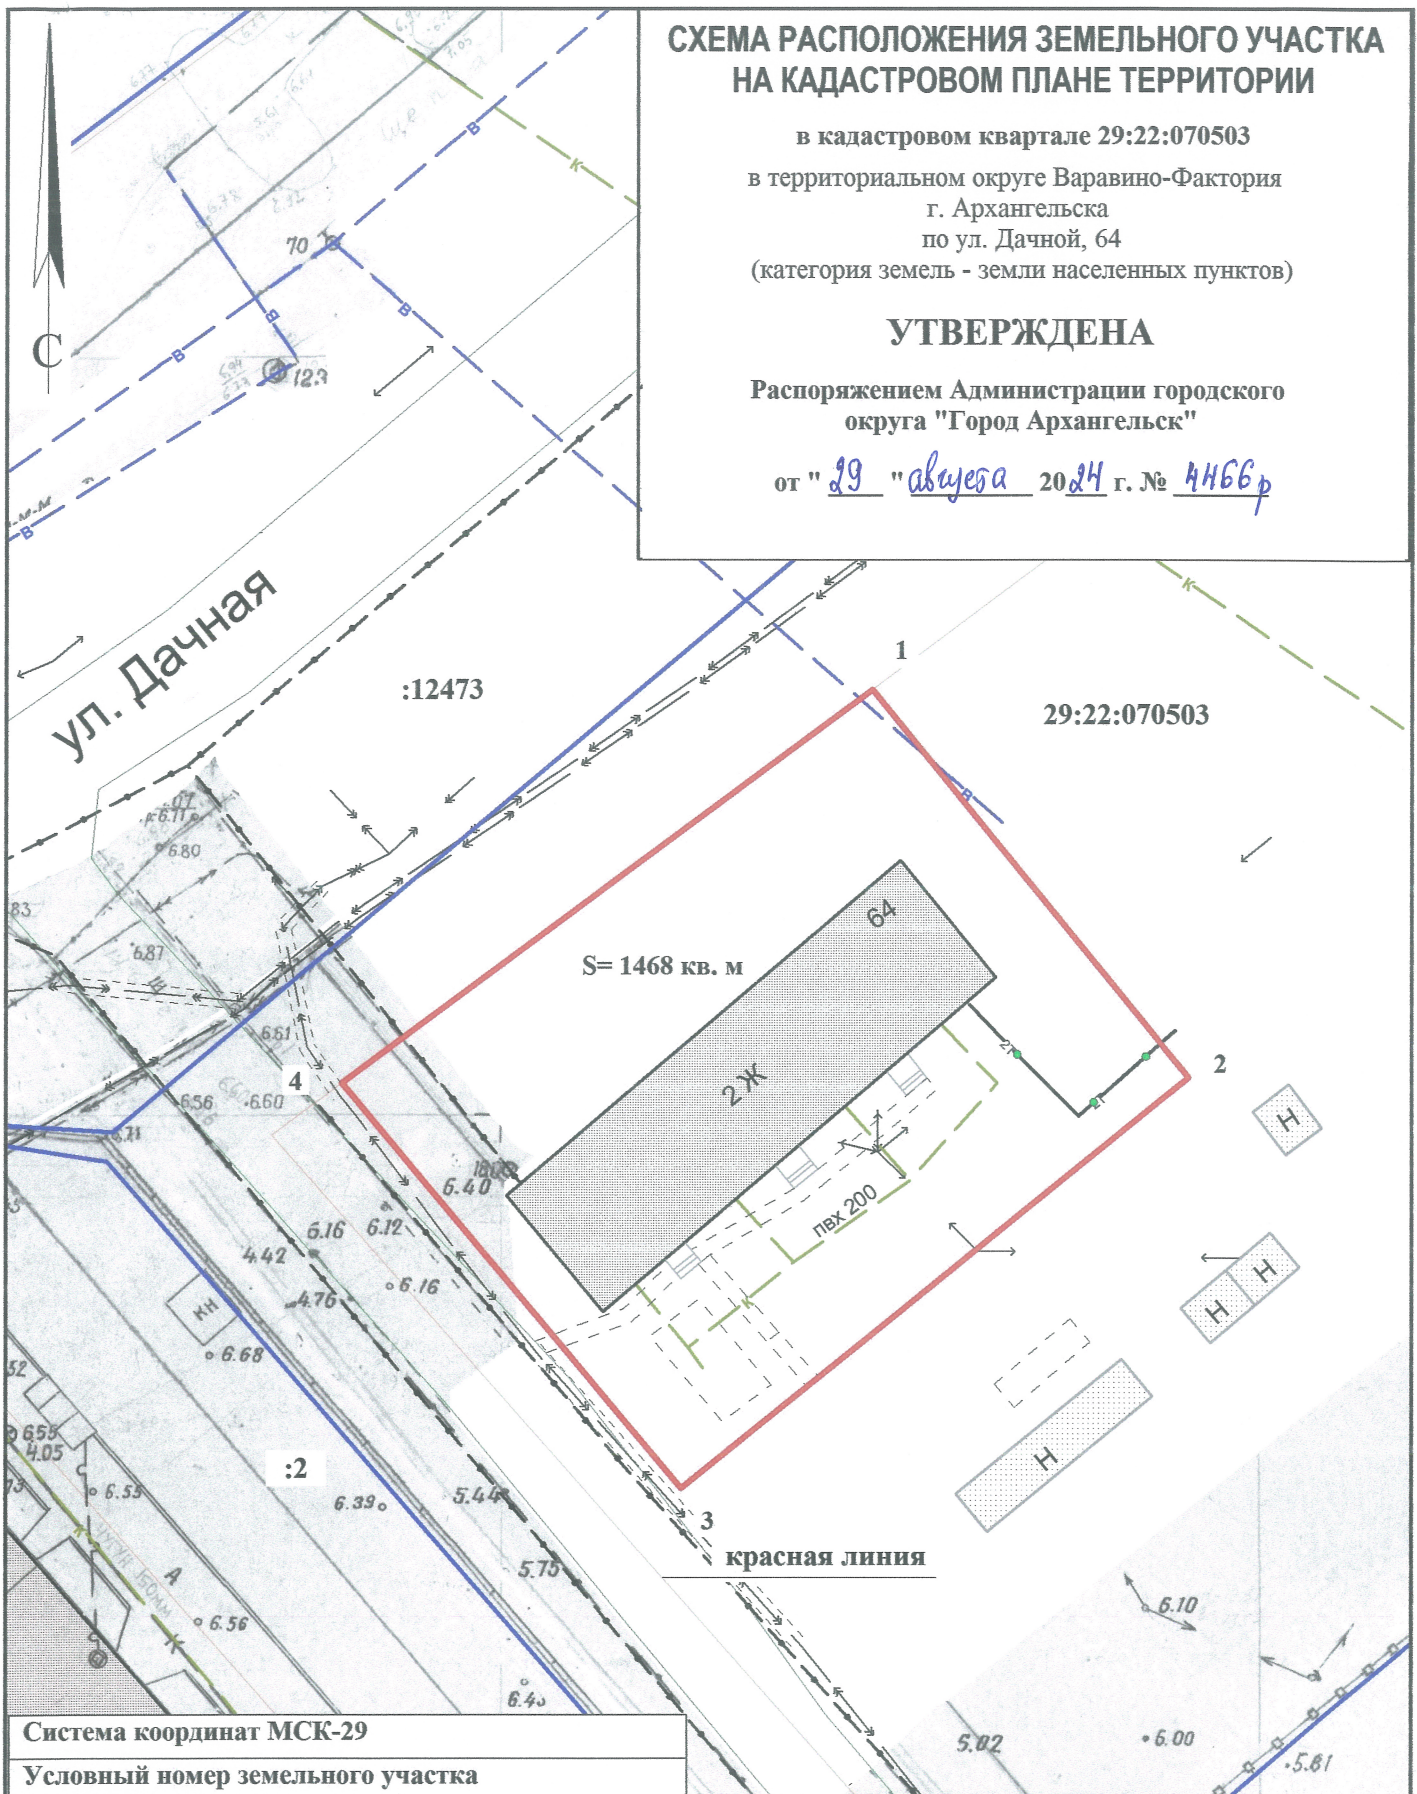

Система координат МСК-29

Условный номер земельного участка

Площадь земельного участка 1468 кв. м

Обозначение характерных точек границ	координаты, м	
	X	Y
1	649606.38	2527504.96
2	649581.63	2527526.81
3	649553.26	2527494.34
4	649579.08	2527471.03

### УСЛОВНЫЕ ОБОЗНАЧЕНИЯ:

- граница образуемого земельного участка
- граница учтенных земельных участков
- 29:22:070503 номер кадастрового квартала
- :12473 кадастровый номер земельного участка

Масштаб 1 : 500