


СХЕМА РАСПОЛОЖЕНИЯ ЗЕМЕЛЬНОГО УЧАСТКА НА КАДАСТРОВОМ ПЛАНЕ ТЕРРИТОРИИ

в кадастровом квартале 29:22:090103
в Цигломенском территориальном округе
г. Архангельска
по пер. Одиннадцатому, 9
(категория земель - земли населенных пунктов)

УТВЕРЖДЕНА

Распоряжением Администрации городского
округа "Город Архангельск"

от " 2 " сентября 2024 г. № 4536р

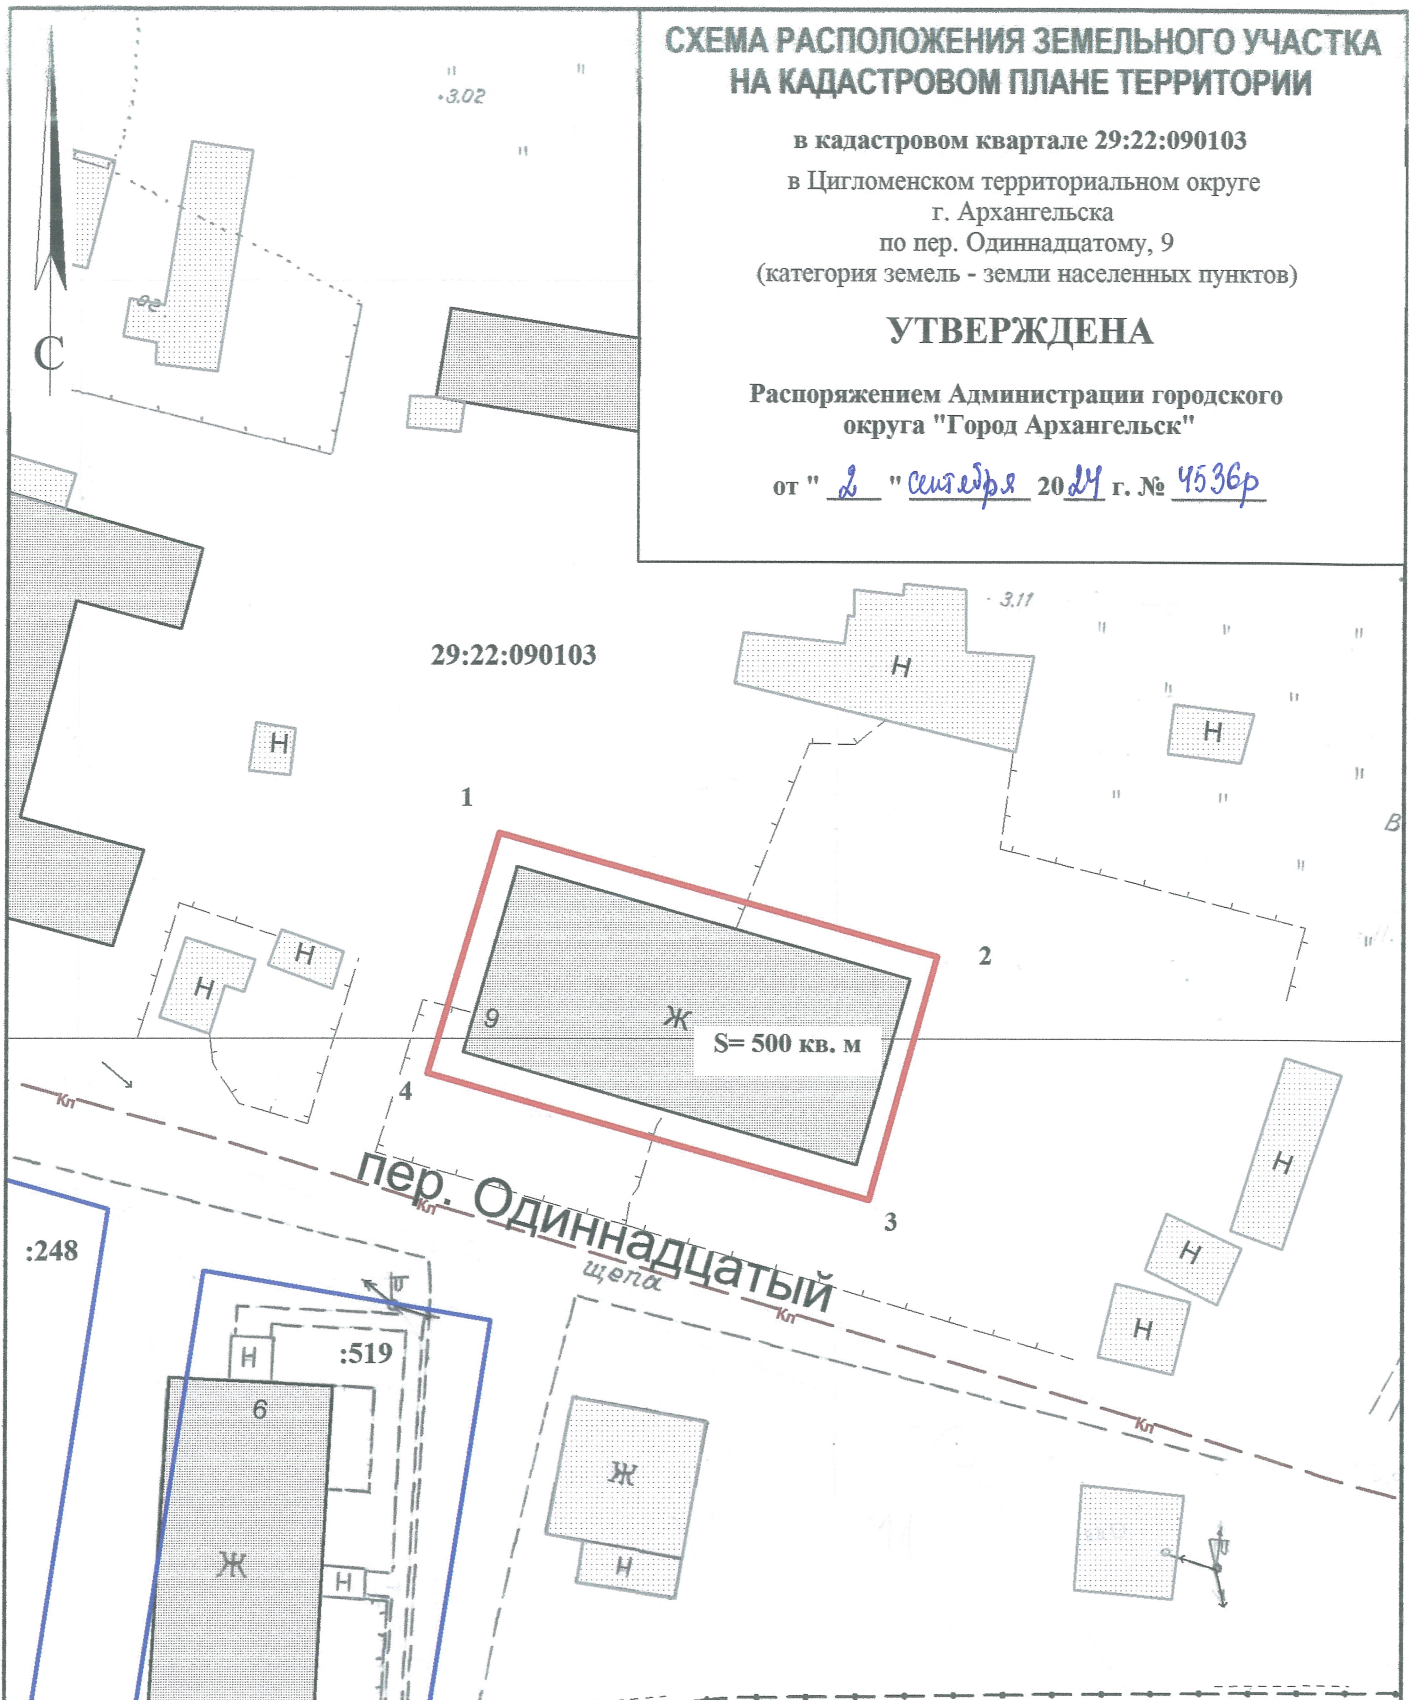

Система координат МСК-29

Условный номер земельного участка

Площадь земельного участка 500 кв. м

Обозначение характерных точек границ	координаты, м	
	X	Y
1	650370.29	2511214.29
2	650363.30	2511243.52
3	650347.09	2511239.57
4	650354.31	2511210.20

УСЛОВНЫЕ ОБОЗНАЧЕНИЯ:

- граница образуемого земельного участка
- граница учтенных земельных участков
- 29:22:090103 номер кадастрового квартала
- :248 кадастровый номер земельного участка

Масштаб 1 : 500