


СХЕМА РАСПОЛОЖЕНИЯ ЗЕМЕЛЬНОГО УЧАСТКА НА КАДАСТРОВОМ ПЛАНЕ ТЕРРИТОРИИ

в кадастровом квартале 29:22:011303
в Маймаксанском территориальном округе
г. Архангельска
по ул. Капитана Хромцова, 1, корп. 1
(категория земель - земли населенных пунктов)

УТВЕРЖДЕНА

Распоряжением Администрации городского
округа "Город Архангельск"

от "22" октября 2024 г. № 5642р

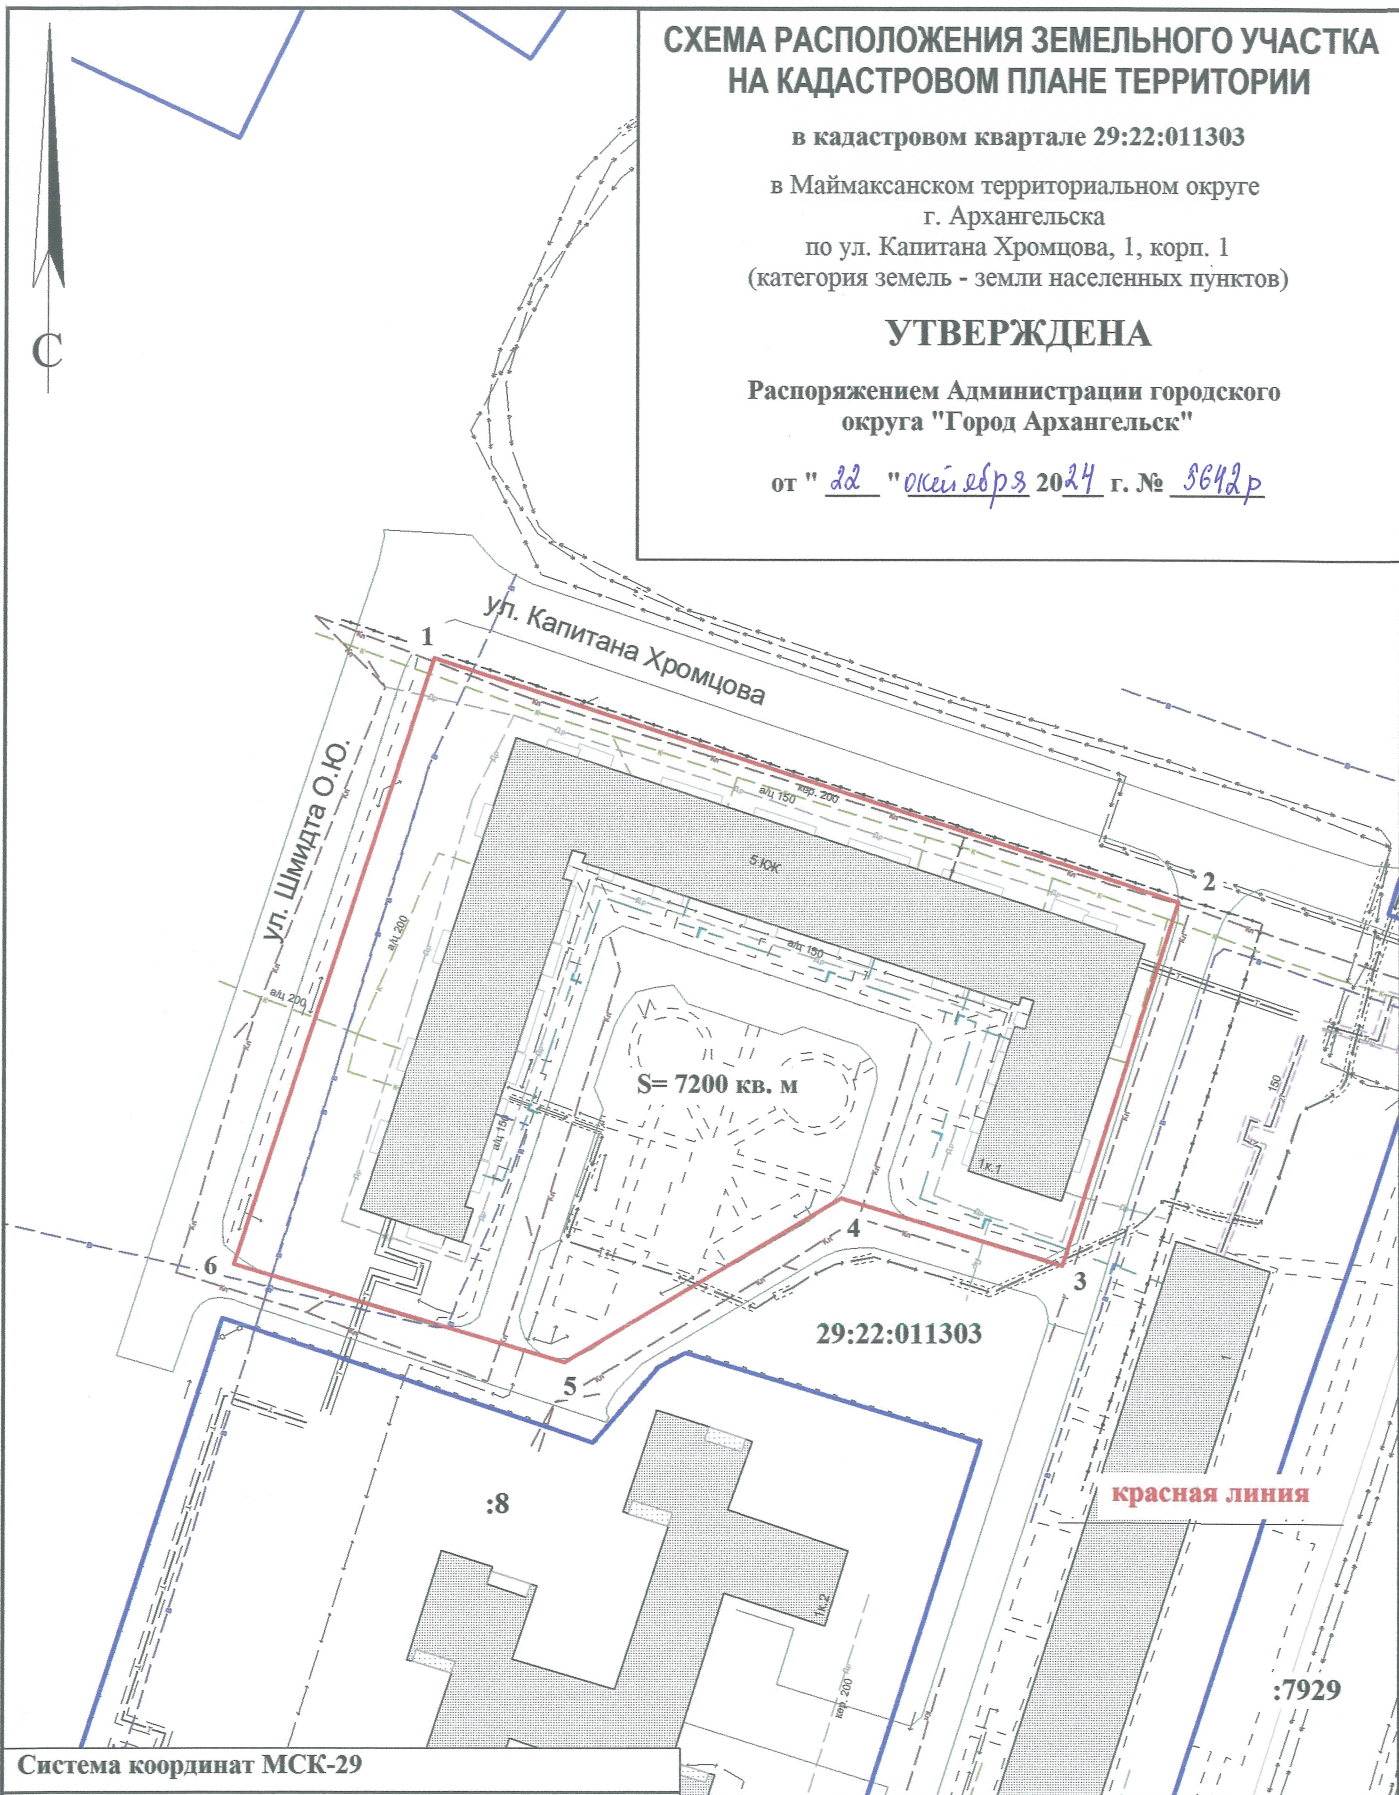

Система координат МСК-29

Площадь земельного участка 7200 кв. м

Обозначение характерных точек границ	координаты, м	
	X	Y
1	669302.09	2518220.94
2	669273.79	2518320.54
3	669225.26	2518306.96
4	669233.00	2518277.41
5	669209.92	2518241.81
6	669221.19	2518197.87

УСЛОВНЫЕ ОБОЗНАЧЕНИЯ:

- граница образуемого земельного участка
- граница учтенных земельных участков
- 29:22:011303 номер кадастрового квартала
- :8 кадастровый номер земельного участка

Масштаб 1 : 1000