


# СХЕМА РАСПОЛОЖЕНИЯ ЗЕМЕЛЬНОГО УЧАСТКА НА КАДАСТРОВОМ ПЛАНЕ ТЕРРИТОРИИ

в кадастровом квартале 29:22:022551  
в Соломбальском территориальном округе  
г. Архангельска  
по ул. Краснофлотской, 45  
(категория земель - земли населенных пунктов)

## УТВЕРЖДЕНА

Распоряжением Администрации городского округа  
"Город Архангельск"

от " 22 " октября 20 24 г. № 5645р

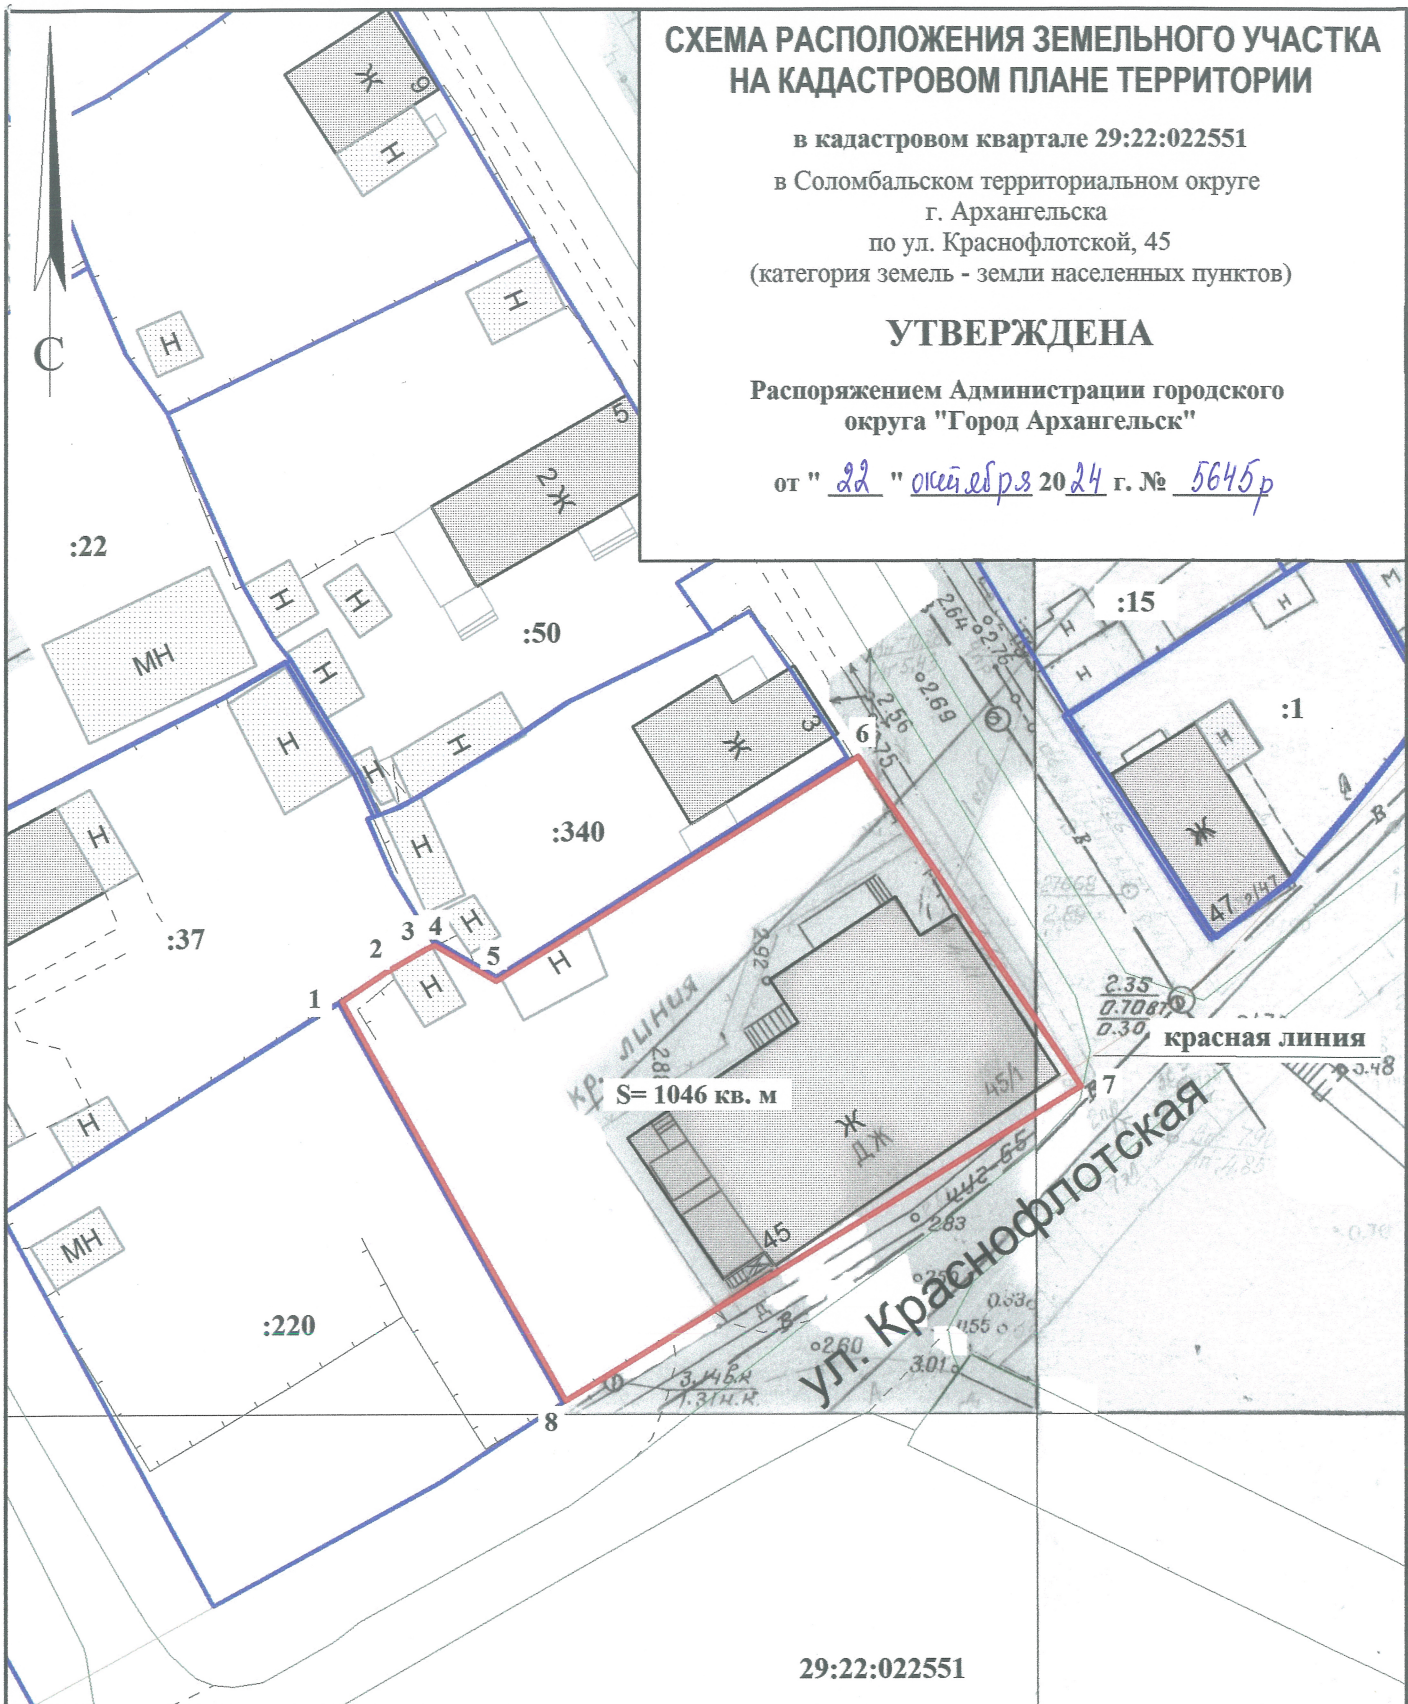

29:22:022551

Система координат МСК-29

Площадь земельного участка 1046 кв. м

Обозначение характерных точек границ	координаты, м	
	X	Y
1	655449.50	2519354.01
2	655451.50	2519356.84
3	655453.17	2519359.49
4	655453.44	2519360.00
5	655451.23	2519364.16
6	655466.90	2519387.47
7	655445.73	2519402.99
8	655423.75	2519369.77

### УСЛОВНЫЕ ОБОЗНАЧЕНИЯ:

- граница образуемого земельного участка
- граница учтенных земельных участков
- 29:22:022551 номер кадастрового квартала
- :220 кадастровый номер земельного участка

Масштаб 1 : 500