



:54

# СХЕМА РАСПОЛОЖЕНИЯ ЗЕМЕЛЬНОГО УЧАСТКА НА КАДАСТРОВОМ ПЛАНЕ ТЕРРИТОРИИ

в кадастровом квартале 29:22:090503  
в Цигломенском территориальном округе  
г. Архангельска по ул. Боры  
(категория земель - земли населенных пунктов)


## УТВЕРЖДЕНА

Распоряжением Администрации  
городского округа "Город Архангельск"

от

№

ул. Боры<sup>29:22:090503</sup>

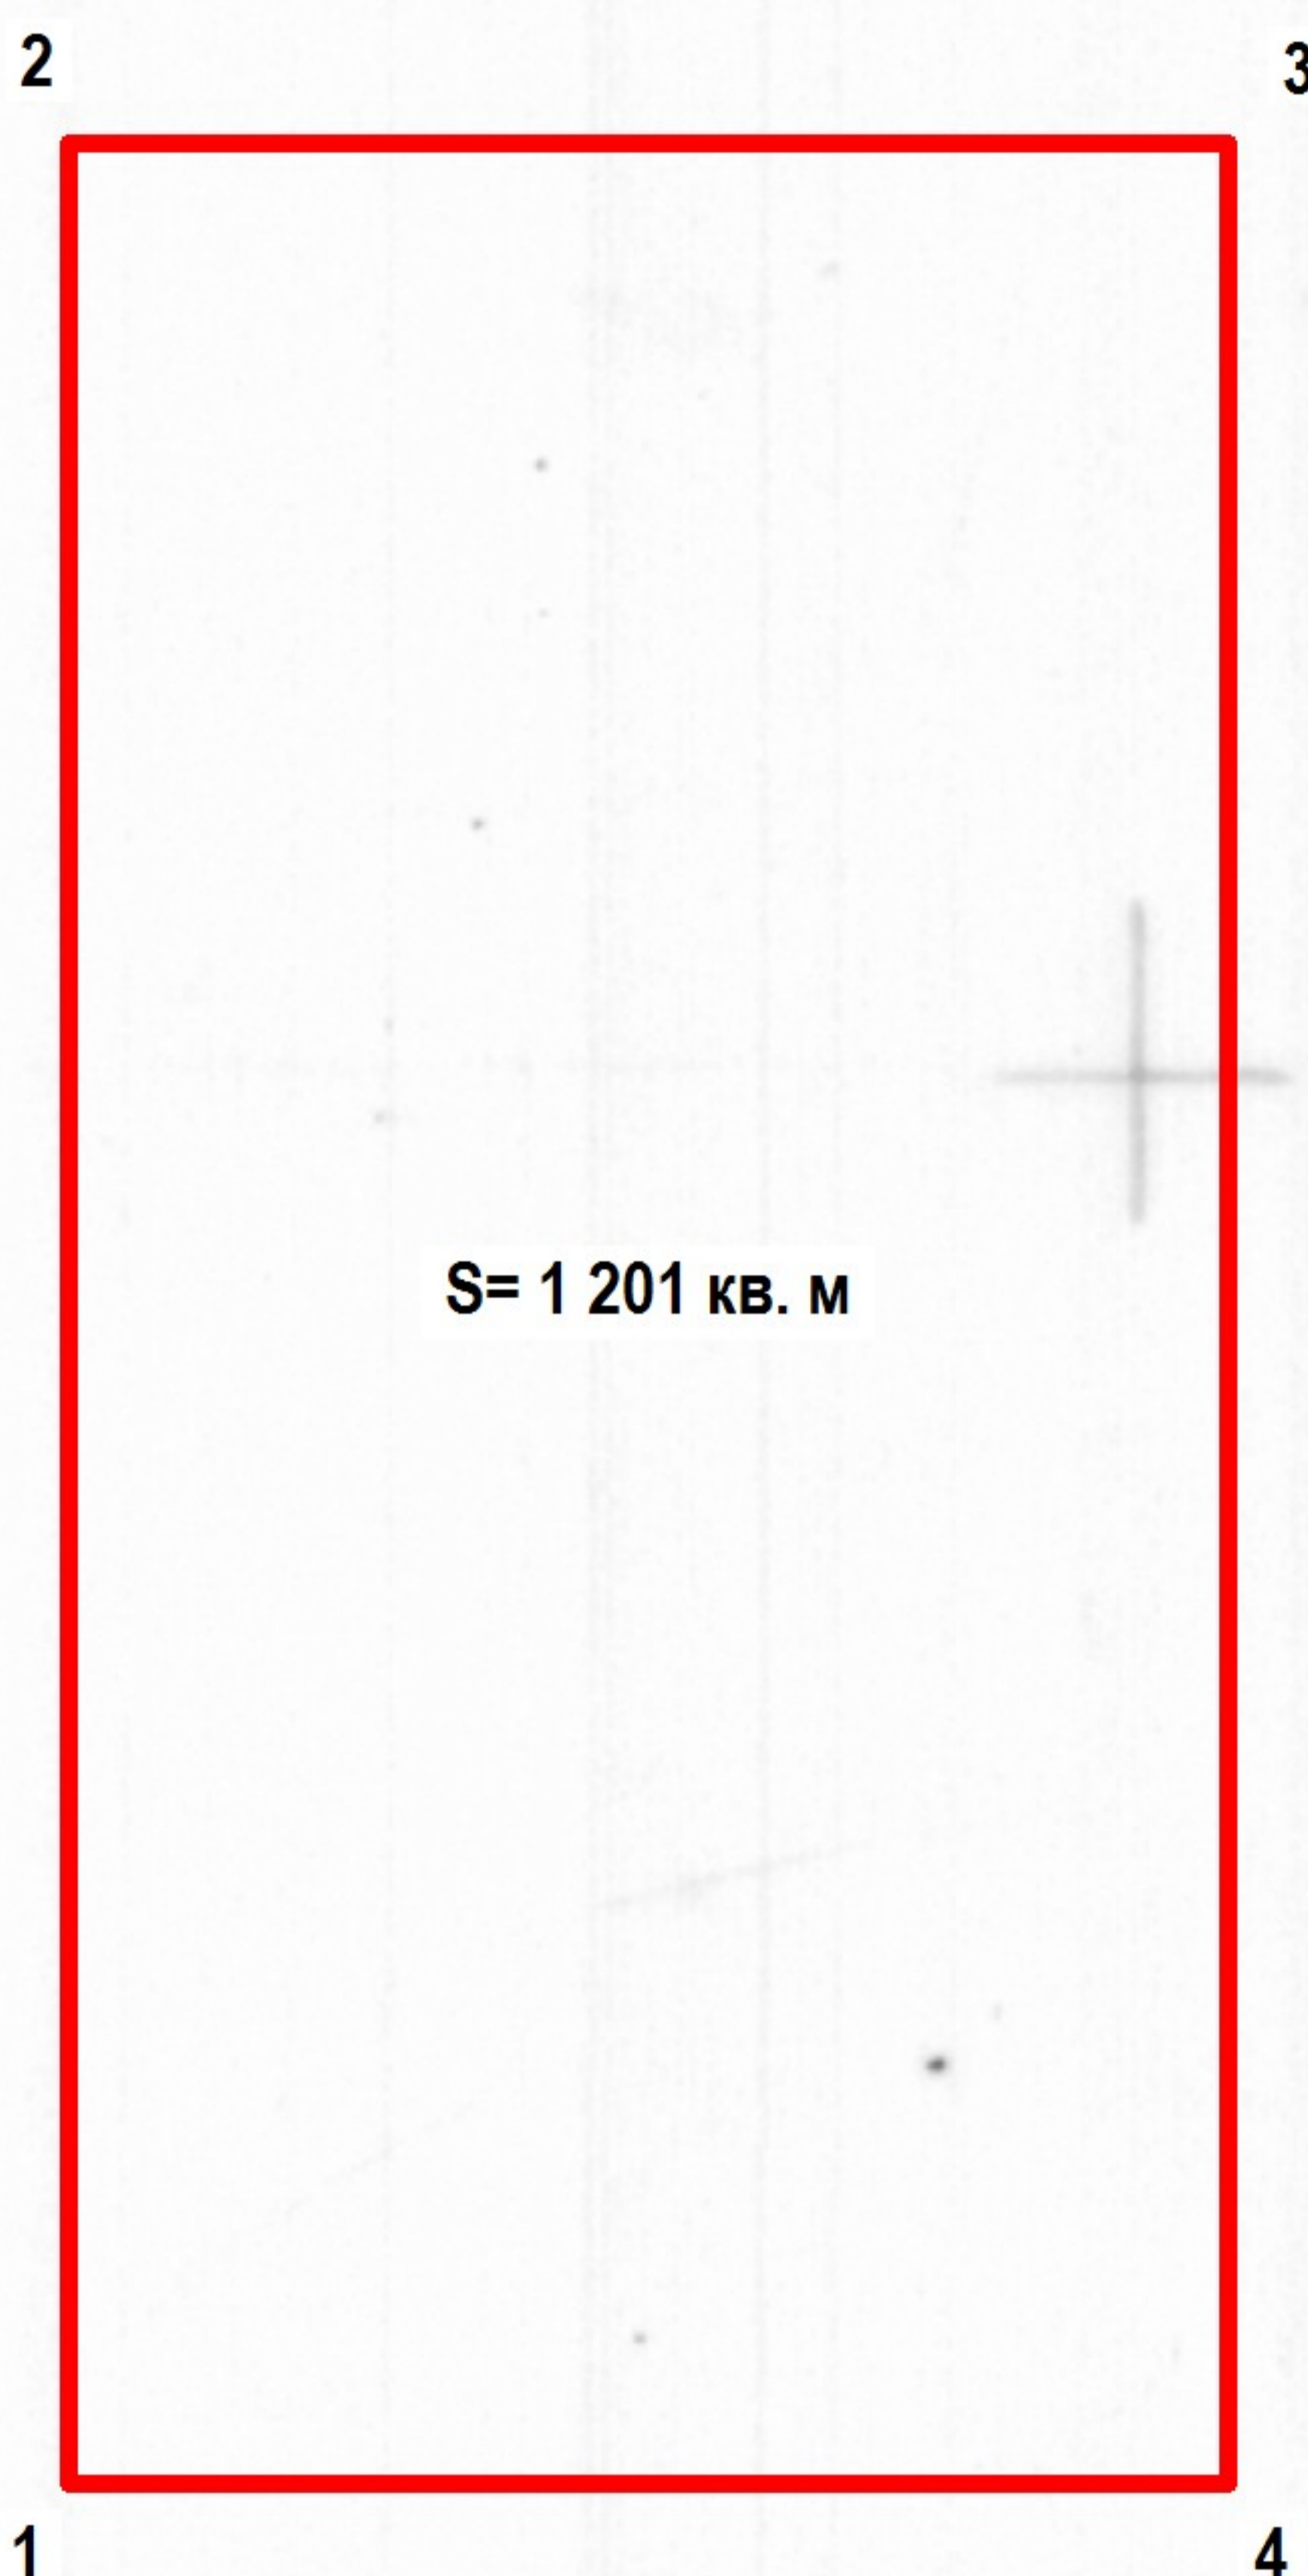

S = 1 201 кв. м

:73

Система координат МСК-29

Условный номер земельного участка

Площадь земельного участка 1 201 кв. м

Обозначение характерных точек границ	координаты, м	
	X	Y
1	647799.68	2511862.80
2	647848.86	2511860.92
3	647849.80	2511885.31
4	647800.62	2511887.19

### УСЛОВНЫЕ ОБОЗНАЧЕНИЯ:

- граница образуемого земельного участка
- граница учтенного земельного участка
- 29:22:090503** номер кадастрового квартала
- :54** кадастровый номер земельного участка

Масштаб 1 : 500