

Утверждена

(наименование документа об утверждении, включая наименования органов государственной власти или органов местного самоуправления, принявших решение об утверждении схемы или подписавших соглашение о перераспределении земельных участков)

от _____ № _____


Схема расположения земельного участка или земельных участков на кадастровом плане территории

Система координат: МСК-29 зона 2

Условный номер земельного участка _____ :3У1
(указывается в случае, если предусматривается образование двух и более земельных участков)

Площадь земельного участка _____ 1 200 _____ м²
(указывается проектная площадь образуемого земельного участка, вычисленная с использованием технологических и программных средств, в том числе размещенных на официальном сайте федерального органа исполнительной власти, уполномоченного Правительством Российской Федерации на осуществление государственного кадастрового учета, государственной регистрации прав, ведение Единого государственного реестра недвижимости и предоставление сведений, содержащихся в Едином государственном реестре недвижимости, в информационно-телекоммуникационной сети "Интернет" (далее - официальный сайт), с округлением до 1 квадратного метра. Указанное значение площади земельного участка может быть уточнено при проведении кадастровых работ не более чем на десять процентов)

Обозначение характерных точек границ	Координаты		Обозначение характерных точек границ	Координаты	
	(указываются в случае подготовки схемы расположения земельного участка с использованием технологических и программных средств, в том числе размещенных на официальном сайте. Значения координат, полученные с использованием указанных технологических и программных средств, указываются с округлением до 0,01 метра)			(указываются в случае подготовки схемы расположения земельного участка с использованием технологических и программных средств, в том числе размещенных на официальном сайте. Значения координат, полученные с использованием указанных технологических и программных средств, указываются с округлением до 0,01 метра)	
	X	Y		X	Y
н1	647 929,54	2 511 800,79	н4	647 930,78	2 511 833,27
н2	647 966,43	2 511 799,38	н1	647 929,54	2 511 800,79
н3	647 967,67	2 511 831,86			

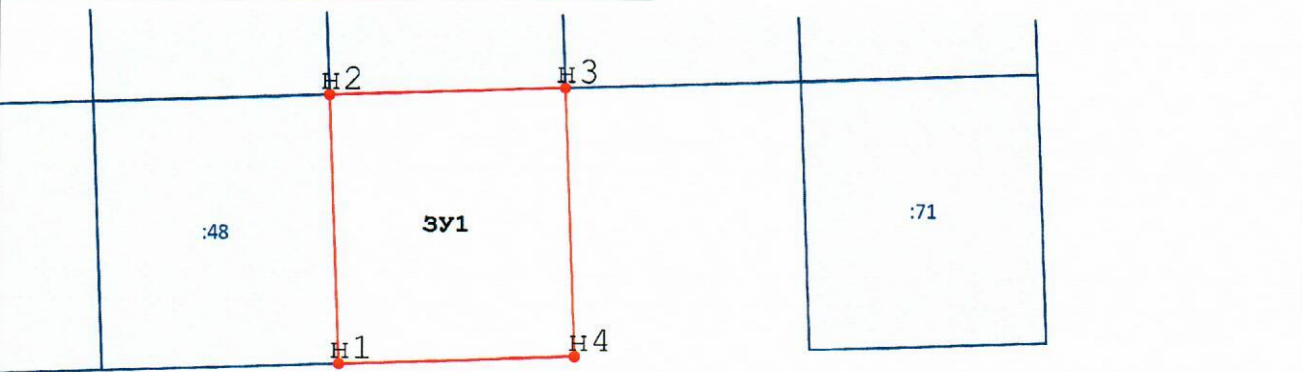

29:22:090503

Масштаб 1:1000

Условные обозначения:

- 3У1** - обозначение образуемого земельного участка
- - граница образуемого земельного участка
- н4 - образуемая точка
- - учтенный земельный участок
- - граница учтенного земельного участка
- :48 - кадастровый номер земельного участка
- 29:22:090503 - номер кадастрового квартала