


СХЕМА РАСПОЛОЖЕНИЯ ЗЕМЕЛЬНОГО УЧАСТКА НА КАДАСТРОВЫМ ПЛАНЕ ТЕРРИТОРИИ

Местоположение земельного участка: Архангельская область, г. Архангельск, Северный территориальный округ, по ул. Ларионова
 Категория земель: Земли населенных пунктов
 Общая площадь (кв. м.): 380
 Номер кадастрового квартала: 29:22:030604

УТВЕРЖДЕНА
 Распоряжением Главы городского округа
 "Город Архангельск"

от 17 июля 2021 № 3062р

29:22:030604

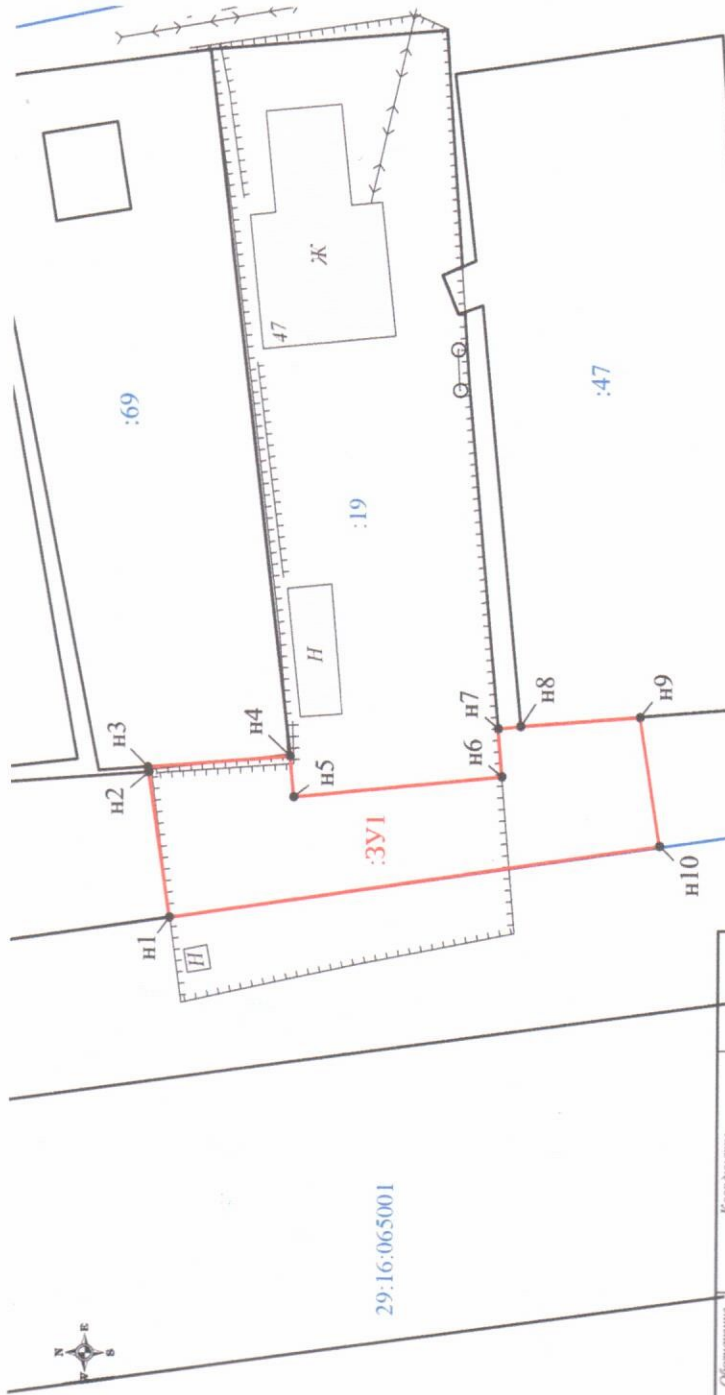

Обозначение вершинных точек границ	Координаты (Система координат МСК-29)		Длина сторон
	X	Y	
n1	659694.65	2522540.03	11.58
n2	659696.37	2522551.48	0.41
n3	659696.43	2522551.59	11.34
n4	659655.13	2522552.86	3.25
n5	659654.82	2522549.62	16.64
n6	659668.27	2522551.32	3.85
n7	659668.59	2522555.16	1.78
n8	659666.82	2522555.37	9.54
n9	659657.31	2522556.16	10.82
n10	659655.70	2522545.97	39.40
n1	659694.65	2522540.03	

Примечания:

1. Площадь образуемого участка является проектной.
2. Указанное значение площади может быть изменено при проведении кадастровых работ не более, чем на десять процентов

Условные обозначения

- граница кадастрового квартала.
- существующая граница, помещенная в ЕПРН сведения о которой достаточны для определения ее местоположения.
- вновь образованная часть границы, сведения о которой достаточны для определения ее местоположения.
- существующая граница, помещенная в ЕПРН сведения о которой недостаточны для определения ее местоположения.
- вновь образованная часть границы, сведения о которой недостаточны для определения ее местоположения.
- обозначение характерной точки границы, сведения о которой не позволяют однозначно определить ее положение на местности;
- характерная точка границы, сведения о которой позволяют однозначно определить ее положение на местности;
- ликвидировавшаяся точка границы, сведения о которой не позволяют однозначно определить ее положение на местности;
- ликвидировавшаяся точка границы, сведения о которой позволяют однозначно определить ее положение на местности.
- обозначение образуемого земельного участка.
- обозначение образуемой части земельного участка.
- обозначение контуров земельного участка.
- обозначение кадастрового номера земельного участка.
- обозначение кадастрового квартала.
- обозначение кадастрового номера объекта недвижимости.
- граница охранный зоны для ДЗЗ, расположенная на территории образуемого земельного участка.
- граница охранный зоны для линии связи, расположенная на территории образуемого земельного участка.



Номер регистрации	Подпись	Дата	Масштаб 1:600
Кадастровый инженер		30.04.2021	Лист 1
Талых А.С.			Листов 1