

# СХЕМА РАСПОЛОЖЕНИЯ ЗЕМЕЛЬНОГО УЧАСТКА НА КАДАСТРОВИМ ПЛАНЕ ТЕРРИТОРИИ

УТВЕРЖДЕНА:


Распоряжением Администрации  
городского округа "Город Архангельск"

от 4 декабря 2023 г. № 6805р

Местоположение земельного участка: Архангельская обл., г.о. город Архангельск,  
г. Архангельск, ул. Кривоборская, д. 22  
Категория земель: земли населенных пунктов  
Разрешенное использование: Для индивидуального жилищного строительства  
Общая площадь (кв.м.): 1351  
Кадастровый квартал: 29:22:071601  
Территориальная зона: Ж2

29:22:071601

29:00-6.248  
29:22-6.609  
29622-6.918

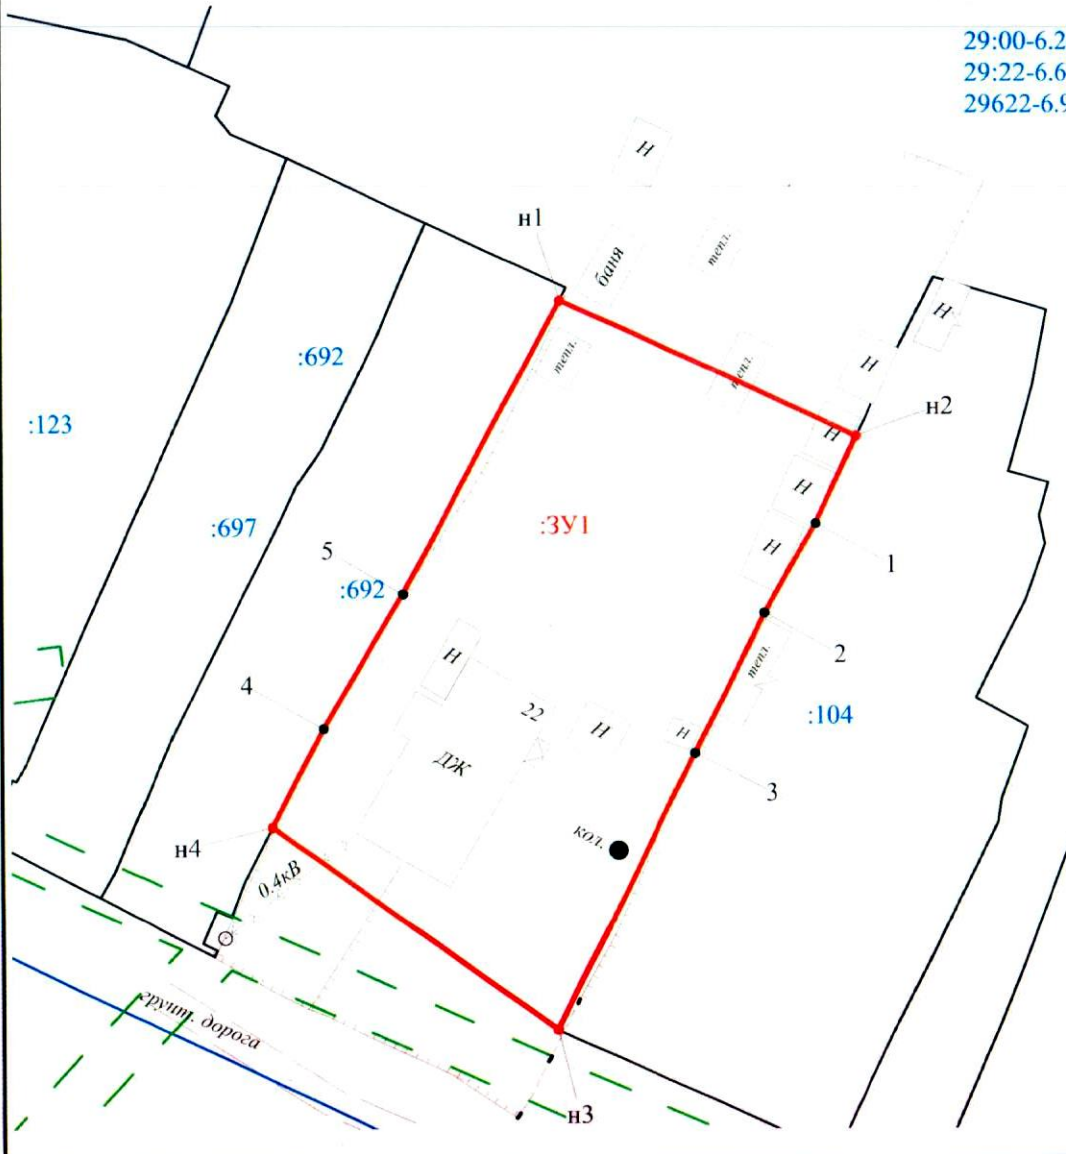

Обозначение характерных точек граници	Координаты (Система координат МСК-29)		Длины сторон
	X	Y	
Площадь земельного участка 1351 кв.м			
n1	646557,06	2529639,86	
n2	646546,19	2529663,71	26,21
1	646539,25	2529660,37	7,70
2	646532,13	2529656,18	8,26
3	646520,91	2529650,48	12,58
n3	646498,92	2529639,48	24,59
n4	646515,05	2529616,72	27,90
4	646522,91	2529620,80	8,86
5	646533,64	2529627,26	12,52
n1	646557,06	2529639,86	26,59

Условные обозначения:

- граница кадастрового квартала
- существующая граница, имеющаяся в ЕГРН сведения о которой достаточны для определения ее местоположения
- вновь образованная часть границы, сведения о которой достаточны для определения ее местоположения
- существующая граница, имеющаяся в ЕГРН, сведения о которой недостаточны для определения ее местоположения
- вновь образованная часть границы, сведения о которой недостаточны для определения ее местоположения
- 1 — характерная точка границы земельного участка, сведения ЕГРН о которой не соответствуют требованиям, установленным в соответствии с федеральным законом N 218-ФЗ от 13 июля 2015 г.
- — характерная точка границы земельного участка, сведения ЕГРН о которой соответствуют требованиям, установленным в соответствии с федеральным законом N 218-ФЗ от 13 июля 2015 г.
- n1 — характерная точка границы земельного участка, сведения о которой отсутствуют в ЕГРН, местоположение которой определено при кадастровых работах (новый характерный пункт)
- 1 — типизированная точка границы, сведения о которой не позволяют однозначно определить ее положение на местности
- 1 — линия прямой точки границы, сведения о которой по последнему официальному определению ее местоположения на местности
- 391 — обозначение кадастрового номера земельного участка
- 29:00:000000 — обозначение кадастрового номера земельного участка
- 29:00:000000/0000 — обозначение кадастрового номера объекта недвижимости
- граница охранный зоны для ЭЗН (расположения в границах охранный зоны земельного участка)
- граница охранный зоны для линии связи, расположенная на территории образуемого земельного участка

Примечания:

1. Площадь образуемого участка является проектной
2. Указанное значение площади может быть изменено при проведении кадастровых работ не более, чем на десять процентов

Номер регистрации		Масштаб 1:600	
Кадастровый инженер	Подпись	Дата	Лист 1
Талых А.С.		19.09.2023	Листов 1