

СХЕМА РАСПОЛОЖЕНИЯ ЗЕМЕЛЬНОГО УЧАСТКА НА КАДАСТРОВОМ ПЛАНЕ ТЕРРИТОРИИ


Местоположение земельного участка: Архангельская область,
г. Архангельск, Соломбальский территориальный округ, ул. Линейная
Категория земель: земли населенных пунктов
Разрешенное использование:
Общая площадь (кв.м.): 246
Кадастровый квартал: 29:22:022834

29:22:022834

УТВЕРЖДЕНА:

Распоряжением Администрации
муниципального образования
"Город Архангельск"

от 29 марта 2019 г № 891р

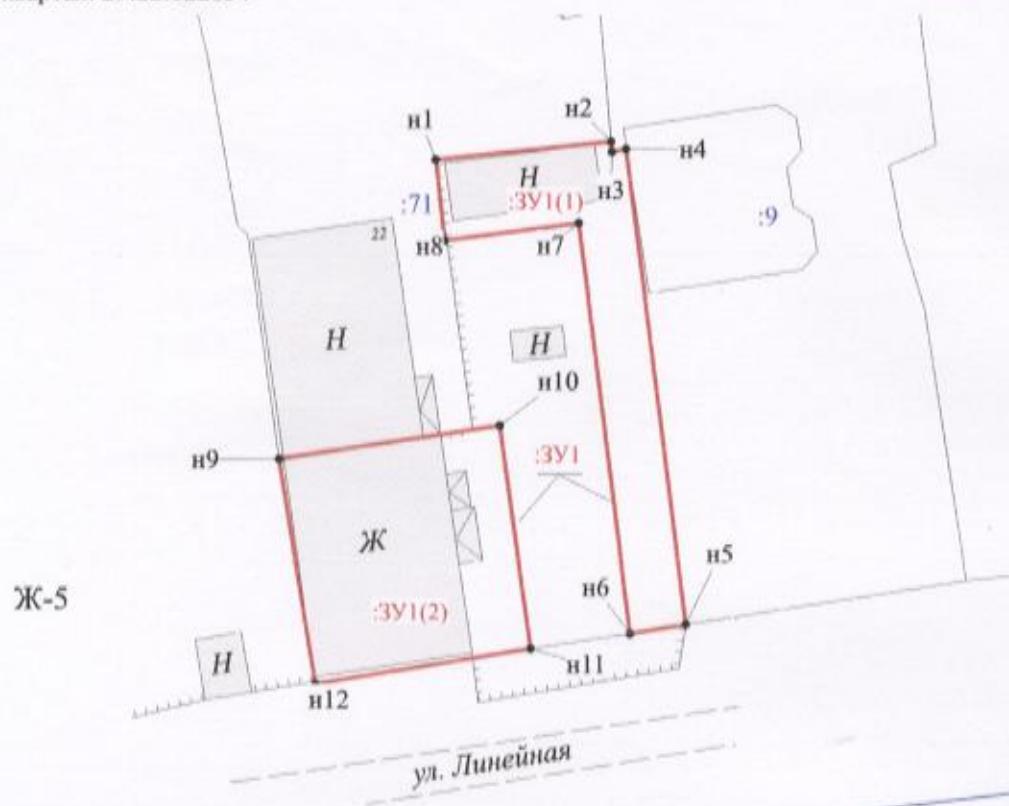

Площадь участка 246 кв.м		
Обозначение характерных точек границ	Координаты (система координат МСК-29)	Данные сторон
	X	Y
Площадь участка (ЗУ1(1)) 107 кв.м		
n1	655466,65	2519948,41
n2	655467,59	2519947,68
n3	655467,06	2519947,73
n4	655467,2	2519948,49
n5	655442,14	2519951,69
n6	655441,64	2519948,74
n7	655463,29	2519945,97
n8	655462,39	2519938,86
Площадь участка (ЗУ1(2)) 139 кв.м		
n10	655450,85	2519940,13
n11	655452,62	2519941,82
n12	655440,87	2519943,48
n13	655439,01	2519932,08

Примечания:

- Площадь образуемого участка является проектной.
- Указанное значение площади может быть изменено при проведении кадастровых работ не более, чем на десять процентов

Условные обозначения:

- граница кадастрового квартала;
- существующая граница, имеющиеся в ЕГРН сведения о которой достаточны для определения ее местоположения;
- вновь образованная часть границы, сведения о которой достаточны для определения ее местоположения;
- существующая граница, имеющиеся в ЕГРН сведения о которой недостаточны для определения ее местоположения;
- вновь образованная часть границы, сведения о которой недостаточны для определения ее местоположения
- 1 - обозначение характерной точки границы, сведения о которой не позволяют однозначно определить ее положение на местности;
- n1 - характерная точка границы, сведения о которой позволяют однозначно определить ее положение на местности;
- 1 - ликвидируемая точка границы, сведения о которой не позволяют однозначно определить ее положение на местности;
- 1 - ликвидируемая точка границы, сведения о которой позволяют однозначно определить ее положение на местности;
- ЗУ1 - обозначение образуемого земельного участка;
- ЗУ1/чел1 - обозначение образуемой части земельного участка;
- ЗУ1(1), ЗУ1(2) - обозначение контуров земельного участка;
- 1 - обозначение кадастрового номера земельного участка;
- 29.00.000000 - обозначение кадастрового квартала;
- 29.00.000000.0000 - обозначение кадастрового номера объекта недвижимости;
- граница охранной зоны для ЛЭП, расположенная на территории образуемого земельного участка;
- граница охранной зоны для линии связи, расположенная на территории образуемого земельного участка;
- обозначение территориальной зоны - зона индивидуальных жилых домов с придомовыми участками и малоэтажных много квартирных домов

Ж-5



Номер регистрации	Масштаб 1:400	
Кадастровый инженер	Подпись	Дата
Талых А.С.		12.03.2019
		Листов 1