

# СХЕМА РАСПОЛОЖЕНИЯ ЗЕМЕЛЬНОГО УЧАСТКА НА КАДАСТРОВОМ ПЛАНЕ ТЕРРИТОРИИ


Местоположение земельного участка: Архангельская область, г. Архангельск,  
Соломбальский территориальный округ, улица Маймаксанская  
Категория земель: Земли населенных пунктов

Наименование земельного участка: для индивидуальной жилой застройки

Общая площадь (кв.м.): 1950

Кадастровый квартал: 29:22:020411

Территориальная зона (Ж-1) - Зона застройки индивидуальными жилыми домами

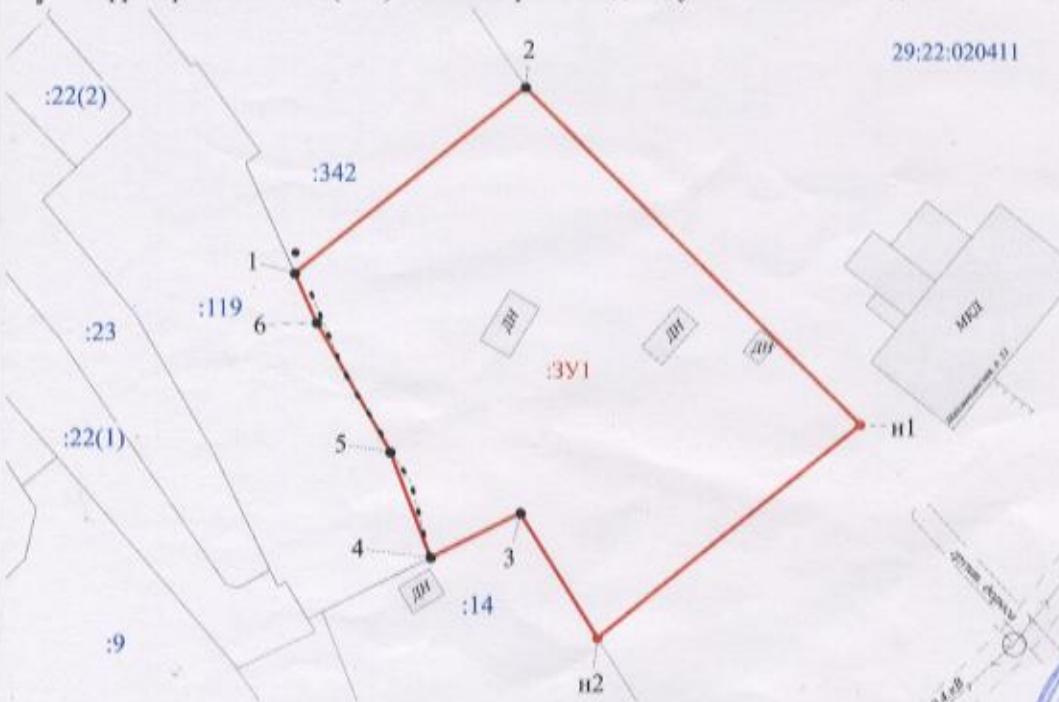

Обозначение характерных точек границы	Координаты (Система координат МСК-29)		Длина сторон
	X	Y	
<i>Площадь земельного участка: 1950 кв.м.</i>			
1	661173,04	2515333,56	32,71
2	661193,51	2515354,07	52,45
н1	661156,25	2515620,98	37,30
н2	661132,76	2515392,01	16,25
3	661146,56	2515353,43	11,02
4	661141,67	2515373,55	12,45
5	661153,31	2515369,12	16,43
6	661167,59	2515361,00	5,97
1	661173,04	2515333,56	

УТВЕРЖДЕНА

Распоряжением Администрации  
городского округа "Город Архангельск"

от " " №

## Условные обозначения:

- граница кадастрового квартала;
- существующая граница, имеющаяся в ЕГРН сведения о которой достаточны для определения ее местоположения;
- вновь образованная часть границы, сведения о которой достаточны для определения ее местоположения;
- существующая граница, имеющаяся в ЕГРН сведения о которой недостаточны для определения ее местоположения;
- вновь образованная часть границы, сведения о которой недостаточны для определения ее местоположения;
- характерная точка границы земельного участка, сведения ЕГРН о которой не соответствуют требованиям, установленным в соответствии с Федеральным законом N 218-ФЗ от 13 июля 2015 г.
- 1 — характерная точка границы земельного участка, сведения ЕГРН о которой соответствуют требованиям, установленным в соответствии с Федеральным законом N 218-ФЗ от 13 июля 2015 г.
- n1 — характерная точка границы земельного участка, сведения о которой отсутствуют в ЕГРН, местоположение которой определено при кадастровых работах (новая характерная точка)
- ликвидируемая точка границы, сведения о которой не позволяют однозначно определить ее положение на местности;
- ликвидируемая точка границы, сведения о которой позволяют однозначно определить ее положение на местности;
- обозначение обратного земельного участка;
- обозначение кадастрового номера исходного земельного участка;
- обозначение кадастрового номера земельного участка;
- обозначение кадастрового квартала;
- обозначение кадастрового номера объекта недвижимости;
- граница охранной зоны для ЛЭП, расположенная на территории образуемого земельного участка;

## Примечания:

- Площадь обратуемого земельного участка является проектной
- Указанное значение площади может быть изменено при проведении кадастровых работ не более, чем на десять процентов



Номер регистрации	Масштаб 1:800		
Кадастровый инженер	Подпись	Дата	Лист 1
Талых А.С.		29.05.2023	Листов 1