


**Схема расположения земельного участка
на кадастровом плане территории №29:22:010507
Система координат МСК - 29**

Утверждена

от " " 20 г. №

Условный номер земельного участка	ЗУ1	
Площадь земельного участка	1100	м ²
Обозначение характерных точек границ	Координаты, м	
	X	Y
1	2	3
n1	669592.53	2524079.02
n2	669583.30	2524108.98
n3	669583.04	2524108.91
n4	669563.74	2524104.22
n5	669550.36	2524100.81
n6	669560.28	2524068.77
n1	669592.53	2524079.02

Адрес земельного участка: Архангельская область, г. Архангельск, СНТ Масленца, участок № 65.

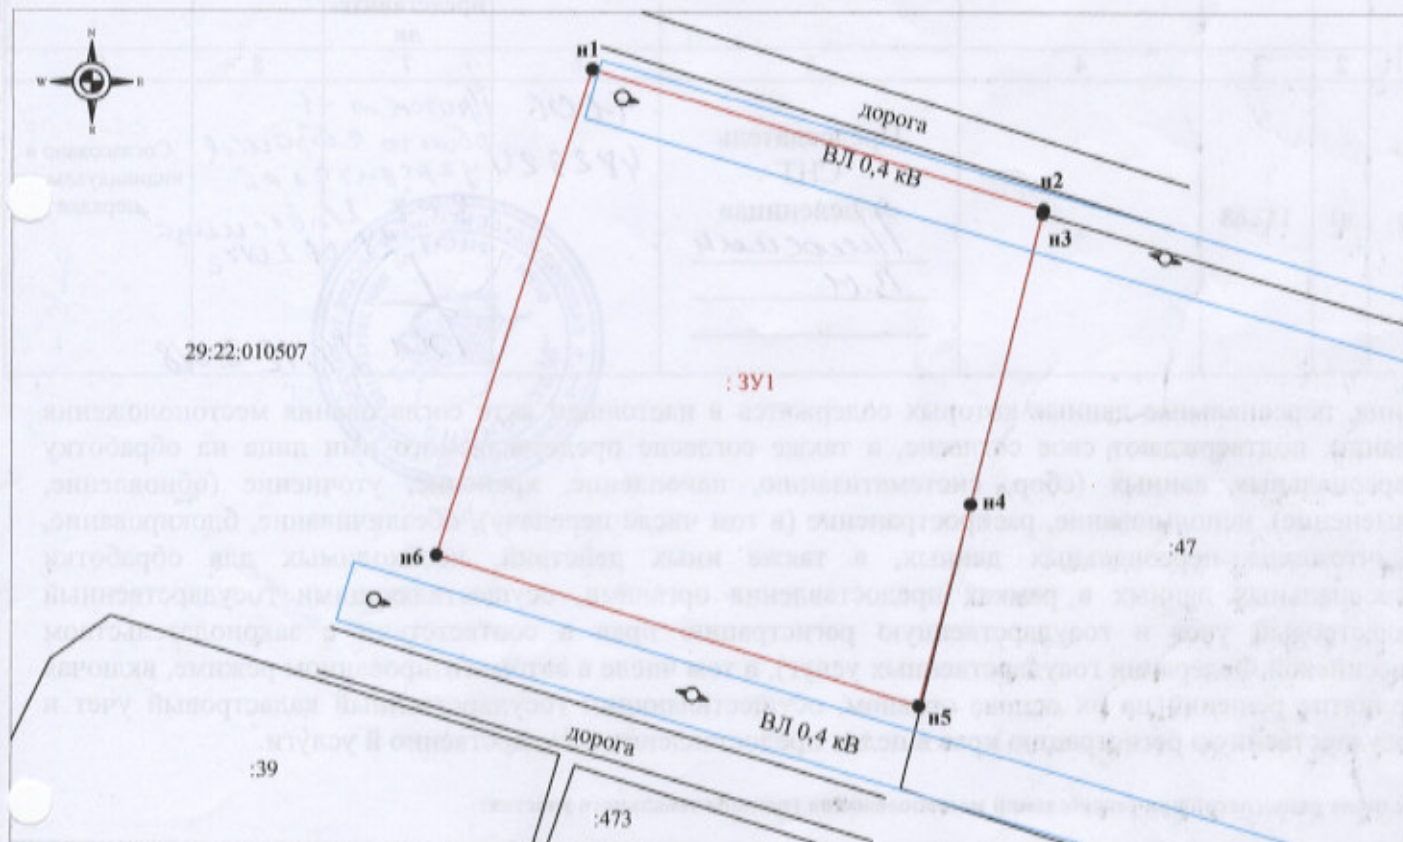

Масштаб 1:500

Условные обозначения:

- существующая часть границы, имеющиеся в ГКН сведения о которой достаточны для определения ее местоположения
- граница образуемого земельного участка, сведения о которой достаточны для определения ее местоположения
- n1 - обозначение характерной точки границы образуемого земельного участка, сведения о которой позволяют однозначно определить ее местоположение на местности
- 29:22:010507 - обозначение кадастрового квартала
- :47 - кадастровый номер земельного участка
- :ЗУ1 - образуемый земельный участок
- охранный зона в соответствии с Постановлением Правительства РФ от 24.02.2009 №160 "О порядке установления охранных зон объектов электросетевого хозяйства и особых условий использования земельных участков, расположенных в границах таких зон".
Площадь охранный зоны на земельном участке составит 100 кв. м.



Кадастровый инженер

О.С. Головань

АКТ СОГЛАСОВАНИЯ МЕСТОПОЛОЖЕНИЯ ГРАНИЦ ЗЕМЕЛЬНОГО УЧАСТКА

Кадастровый номер или обозначение земельного участка 29:22:010507:3У1

Площадь земельного участка 1100 кв.м

Местоположение границ земельного участка согласовано:

Обозначение части границы от т. до т.	Горизонтальное проложение (S), м	Кадастровый номер смежного земельного участка	Сведения о лице, участвующем в согласовании		Подпись и дата	Способ и дата извещения		
			Фамилия и инициалы	Реквизиты документа, удостоверяющего личность				
1	2	3	4	5	6	7	8	9
н	н1	132,68		Председатель СНТ «Масленица» <u>Масленица В.И.</u>	4106 482924	Протокол - 1 общего собрания чл. правления от 2018г.		Согласовано в индивидуальном порядке

Лица, персональные данные которых содержатся в настоящем акте согласования местоположения границ, подтверждают свое согласие, а также согласие представляемого ими лица на обработку персональных данных (сбор, систематизацию, накопление, хранение, уточнение (обновление, изменение), использование, распространение (в том числе передачу), обезличивание, блокирование, уничтожение персональных данных, а также иных действий, необходимых для обработки персональных данных в рамках предоставления органами, осуществляющими государственный кадастровый учет и государственную регистрацию прав в соответствии с законодательством Российской Федерации государственных услуг), в том числе в автоматизированном режиме, включая принятие решений на их основе органом, осуществляющим государственный кадастровый учет и государственную регистрацию прав в целях предоставления государственной услуги.

Наличие разногласий при согласовании местоположения границы земельного участка:

Обозначение характерной точки или части границы	Кадастровый номер смежного земельного участка	Содержание возражений о местоположении границ
1	2	3

Сведения о снятии возражений о местоположении границы земельного участка:

Обозначение характерной точки или части границы	Кадастровый номер смежного земельного участка	Фамилия и инициалы правообладателя или его представителя, реквизиты документа, удостоверяющего личность, дата снятия возражений, подпись	Способ снятия возражений о местоположении границ (изменение местоположения границ, рассмотрение земельного спора в суде, третейском суде)
1	2	3	4

Кадастровый инженер:



Головань О.С.
фамилия, инициалы