

# СХЕМА РАСПОЛОЖЕНИЯ ЗЕМЕЛЬНОГО УЧАСТКА НА КАДАСТРОВОМ ПЛАНЕ ТЕРРИТОРИИ

УТВЕРЖДЕНА

Местоположение земельного участка: Архангельская область, г. Архангельск,  
улица Трудовая, дом 4, корпус 1

Категория земель: Земли населенных пунктов


Разрешенное использование: для индивидуального жилищного строительства

Общая площадь (кв.м.): 891

Номер кадастрового квартала: 29:22:060703

29:22:060703

от \_\_\_\_\_ № \_\_\_\_\_

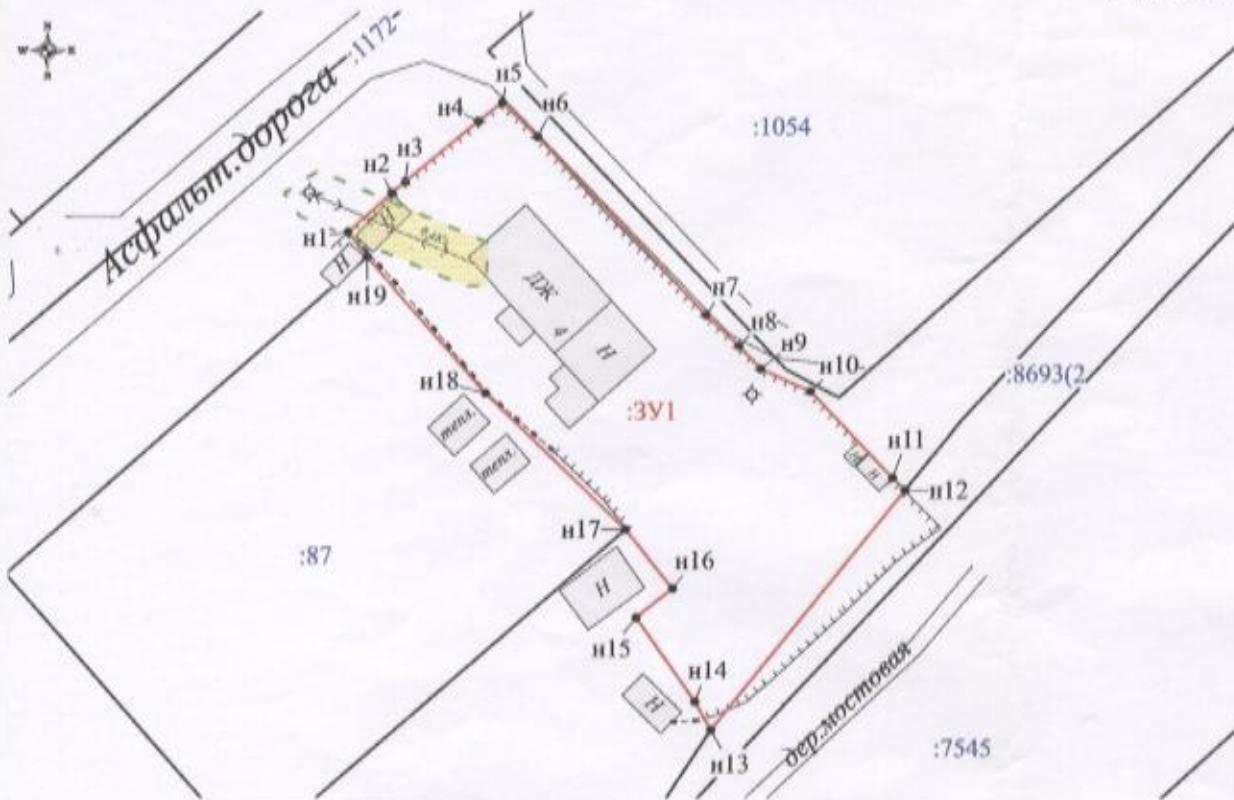

План расположения земельного участка 591 квартал			
Обозначение кадастрового участка, границы	Координаты		Данные спутник
	(Система координат МСК-29)		
	X	Y	
n1	647276.07	2323180.29	4.27
n2	647290.13	2323183.87	1.49
n3	647291.10	2323184.91	7.71
n4	647286.02	2323180.58	2.49
n5	647297.37	2323182.52	3.05
n6	647294.78	2323183.72	20.08
n7	647270.24	2323366.38	3.67
n8	647267.72	2323212.26	2.62
n9	647265.84	2323214.06	4.44
n10	647264.09	2323215.13	8.76
n11	647226.94	2323214.86	1.41
n12	647233.87	2323213.85	23.14
n13	647236.42	2323216.06	2.65
n14	647239.77	2323206.76	5.80
n15	647243.38	2323204.94	8.82
n16	647247.44	2323206.92	6.13
n17	647252.74	2323201.62	13.95
n18	647263.84	2323181.33	14.76
n19	647274.94	2323181.79	2.34

Площадь охранной зоны для объекта электросетевого хозяйства, граница которого расположена на территории образуемого земельного участка, составляет 43 кв.м.

## Условные обозначения

- граница кадастрового квартала;
- существующая граница, имеющаяся в ЕГРН сведения о которой достаточны для определения ее местоположения;
- новая образованная часть границы, сведения о которой достаточны для определения ее местоположения;
- существующая граница, имеющаяся в ЕГРН сведения о которой недостаточны для определения ее местоположения;
- новая образованная часть границы, сведения о которой недостаточны для определения ее местоположения;
- 1 - обозначение характерной точки границы, сведения о которой не позволяют однозначно определить ее положение на местности;
- n1 - характерная точка границы, сведения о которой позволяют однозначно определить ее положение на местности;
- L - линцидрумая точка границы, сведения о которой не позволяют однозначно определить ее положение на местности;
- L' - линцидрумая точка границы, сведения о которой позволяют однозначно определить ее положение на местности;
- 391 - обозначение образуемого земельного участка;
- 391/чук - обозначение обратимой части земельного участка;
- 391(3) - обозначение контуров земельного участка;
- 1 - обозначение кадастрового номера земельного участка;
- обозначение кадастрового квартала;
- обозначение кадастрового номера объекта недвижимости;
- граница охранной зоны для ЛЭП, расположенная на территории образуемого земельного участка;
- граница охранной зоны для линии связи, расположенная на территории образуемого земельного участка;

## Примечания:

1. Площадь образуемого участка является проектной.
2. Указанное значение площади может быть изменено при проведении кадастровых работ не более, чем на десять процентов.

Номер регистрации			Масштаб 1:600	
Кадастровый инженер	Подпись	Дата	Лист 1	
Талых А.С.		30.06.2020		Листов 1

