# СХЕМА РАСПОЛОЖЕНИЯ ЗЕМЕЛЬНОГО УЧАСТКА НА КАДАСТРОВОМ ПЛАНЕ ТЕРРИТОРИИ

**в кадастровом квартале 29:22:012011**

в Маймаксанском территориальном округе
г. Архангельска
по ул. Гидролизной, 16
(категория земель - земли населенных пунктов)

## УТВЕРЖДЕНА

**Распоряжением Администрации
городского округа "Город Архангельск"**

**от "** 26 **"** марта **2024 г. №** 1447р

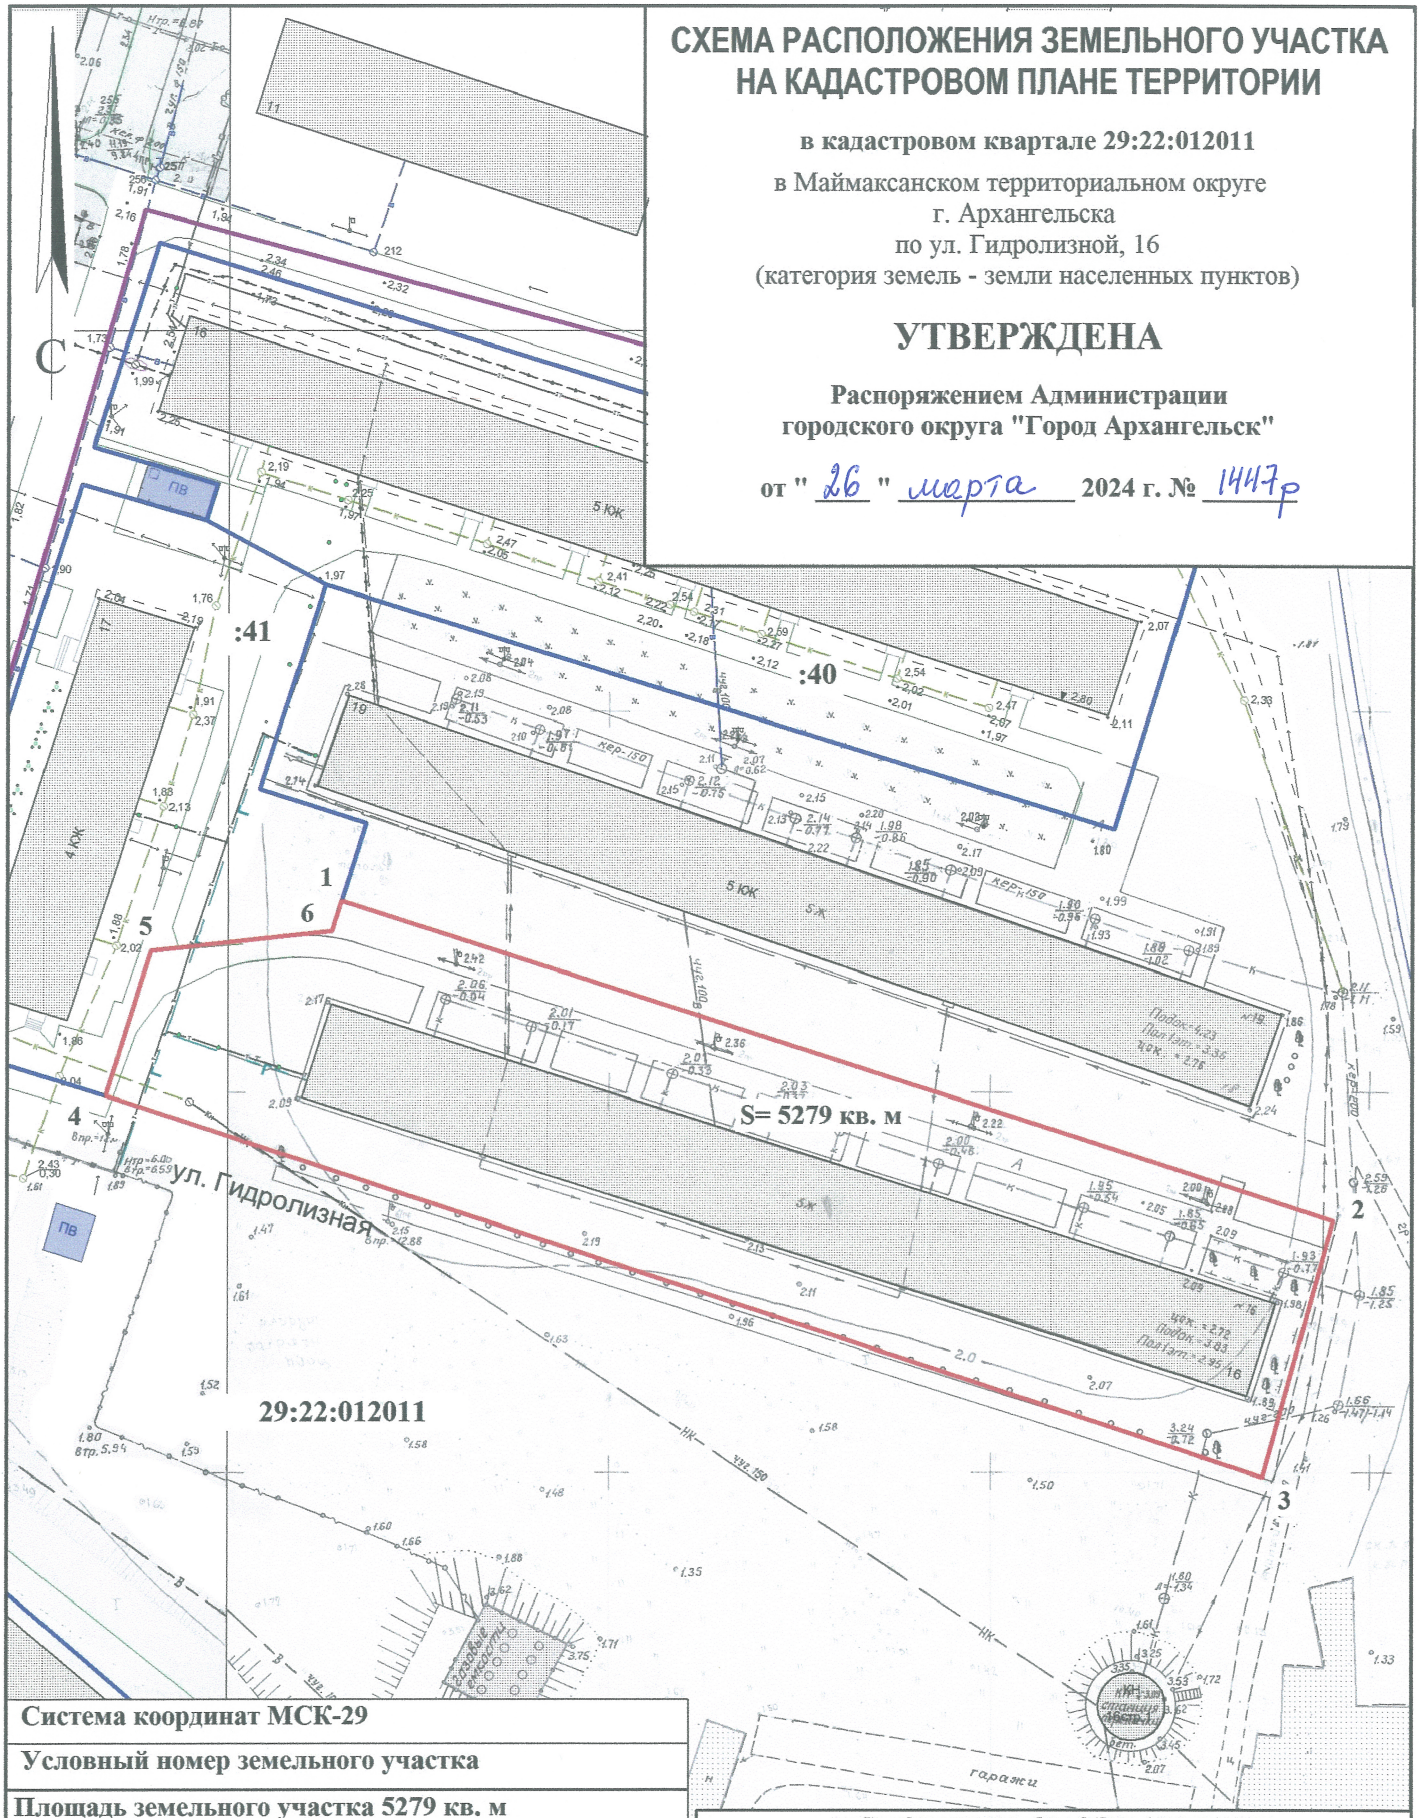


**Система координат МСК-29**

**Условный номер земельного участка**

**Площадь земельного участка 5279 кв. м**

| Обозначение характерных точек границ | координаты, м | |
|---|---|---|
| | X | Y |
| 1 | 662624.41 | 2519890.84 |
| 2 | 662587.40 | 2520022.69 |
| 3 | 662553.39 | 2520014.59 |
| 4 | 662597.70 | 2519860.93 |
| 5 | 662616.94 | 2519866.16 |
| 6 | 662620.41 | 2519889.73 |

## *УСЛОВНЫЕ ОБОЗНАЧЕНИЯ:*

| | |
|---|---|
| | граница образуемого земельного участка |
| | граница учтенных земельных участков |
| 29:22:012011 | номер кадастрового квартала |
| :40 | кадастровый номер земельного участка |

Масштаб 1 : 1000