


# СХЕМА РАСПОЛОЖЕНИЯ ЗЕМЕЛЬНОГО УЧАСТКА НА КАДАСТРОВОМ ПЛАНЕ ТЕРРИТОРИИ

Местоположение земельного участка: Архангельская область, г. Архангельск,  
Соломбальский тер. окр, Расчалка, ул. 2-ая линия  
Категория земель: Земли населенных пунктов  
Общая площадь (кв.м.): 400  
Кадастровый квартал: 29:22:022210

УТВЕРЖДЕНА  
Распоряжением Главы  
городского округа "Город Архангельск"

от " 26 " сентября 2024 г. № 4938р

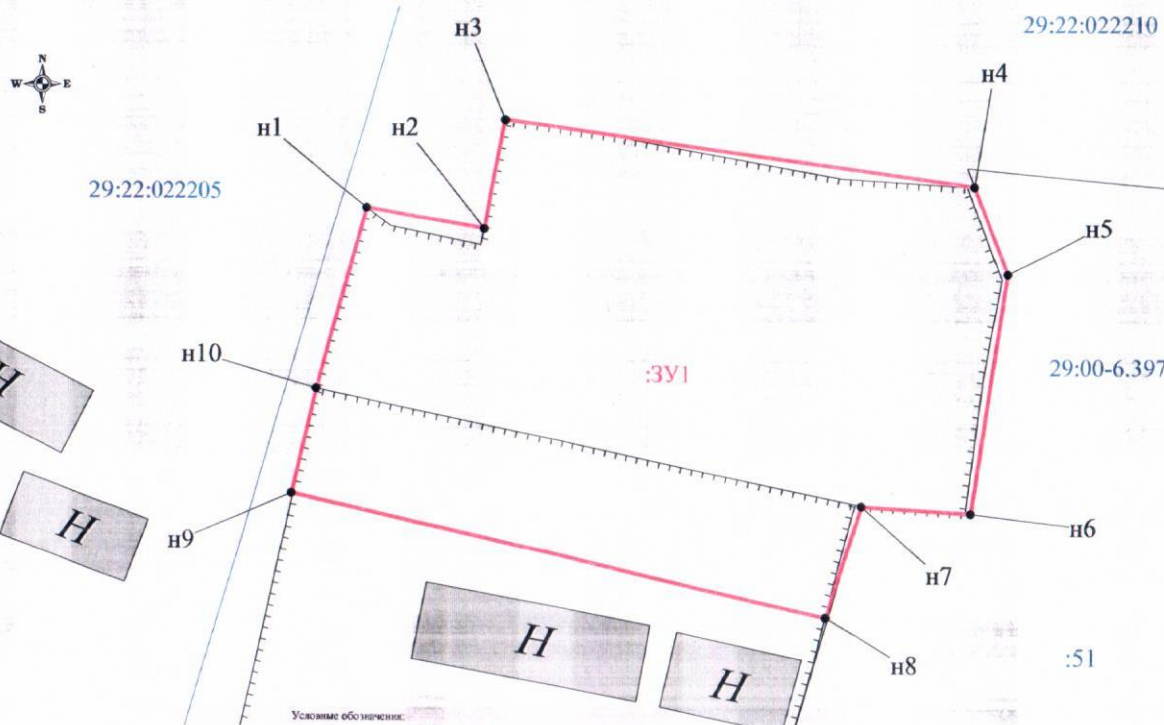

**Условные обозначения:**

- граница кадастрового квартала;
- существующая граница, имеющаяся в ЕГРН сведения о которой достаточны для определения ее местоположения;
- вновь образованная часть границы, сведения о которой достаточны для определения ее местоположения;
- существующая граница, имеющаяся в ЕГРН сведения о которой недостаточны для определения ее местоположения;
- вновь образованная часть границы, сведения о которой недостаточны для определения ее местоположения;
- 1 - характеристика точки границы земельного участка, сведения ЕГРН о которой не соответствуют требованиям, установленным в соответствии с федеральным законом N 218-ФЗ от 13 июля 2015 г.
- 1 - характеристика точки границы земельного участка, сведения ЕГРН о которой соответствуют требованиям, установленным в соответствии с федеральным законом N 218-ФЗ от 13 июля 2015 г.
- n1 - характеристика точки границы земельного участка, сведения о которой отсутствуют в ЕГРН, местоположение которой определено при кадастровых работах (новая характеристическая точка)
- 1 - ликвидированная точка границы, сведения о которой не позволяют однозначно определить ее положение на местности;
- 1 - ликвидированная точка границы, сведения о которой позволяют однозначно определить ее положение на местности;
- 3У1 - обозначение образуемого земельного участка;
- 2 - обозначение кадастрового номера исходного земельного участка;
- 1 - обозначение кадастрового номера земельного участка;
- 29:00 (000000) - обозначение кадастрового квартала;
- 29:00 (000000)0000 - обозначение кадастрового номера объекта недвижимости;
- граница охранный зоны для ЛЭП, расположенная на территории образуемого земельного участка;
- граница охранный зоны для линии связи, расположенная на территории образуемого земельного участка.

Обозначение характерных точек границы	Координаты (Система координат МСК-29)		Длины сторон
	X	Y	
Площадь земельного участка :3У1 составляет 400 кв.м.			
n1	657273,61	2517300,19	4,69 4,39 19,01 3,72 9,63 4,42 4,63 21,87 4,27 7,45
n2	657272,80	2517304,81	
n3	657277,11	2517305,64	
n4	657274,51	2517324,47	
n5	657271,05	2517325,83	
n6	657261,53	2517324,35	
n7	657261,79	2517319,94	
n8	657257,37	2517318,55	
n9	657262,27	2517297,24	
n10	657266,43	2517298,22	
n1	657273,61	2517300,19	

Примечания:  
1. Площадь образуемого участка является проектной.  
2. Указанное значение площади может быть изменено при проведении кадастровых работ не более, чем на десять процентов



Номер регистрации			Масштаб 1:300
Кадастровый инженер	Подпись	Дата	Лист 1
Талых А.С.		17.05.2024	Листов 1