


# СХЕМА РАСПОЛОЖЕНИЯ ЗЕМЕЛЬНОГО УЧАСТКА НА КАДАСТРОВОМ ПЛАНЕ ТЕРРИТОРИИ

Местоположение земельного участка: Архангельская область, г. Архангельск,  
ул. Герцена  
Категория земель: Земли населённых пунктов  
Разрешенное использование:  
Общая площадь (кв.м.): 1336 кв.м.  
Номер кадастрового квартала: 29:22:012514  
Территориальная зона: Ж1

УТВЕРЖДЕНА

Распоряжением Администрации  
городского округа "Город Архангельск"  
от \_\_\_\_\_ № \_\_\_\_\_

29:22:012514

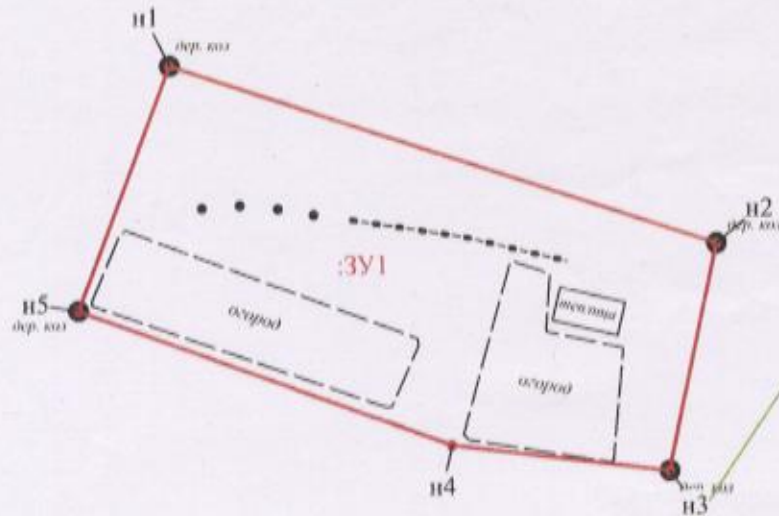

29:22-6.1620  
29:22-6.1621  
29:00-6.273

Условные обозначения:

- граница кадастрового квартала;
- существующая граница, информация в ЕГРН сведения о которой достаточны для определения ее местоположения;
- вновь образованная часть границы, сведения о которой достаточны для определения ее местоположения;
- - - существующая граница, информация в ЕГРН сведения о которой недостаточны для определения ее местоположения;
- - - вновь образованная часть границы, сведения о которой недостаточны для определения ее местоположения
- 1 - характеристическая точка границы земельного участка, сведения ЕГРН о которой не соответствуют требованиям, установленным в соответствии с федеральным законом N 218-ФЗ от 13 июля 2015 г.
- 1 - характеристическая точка границы земельного участка, сведения ЕГРН о которой соответствуют требованиям, установленным в соответствии с федеральным законом N 218-ФЗ от 13 июля 2015 г.
- n1 - характеристическая точка границы земельного участка, сведения о которой отсутствуют в ЕГРН, местоположение которой определено при кадастровых работах (новая характеристическая точка)
- 1 - ликвидированная точка границы, сведения о которой не позволяют однозначно определить ее положение на местности.
- 1 - ликвидированная точка границы, сведения о которой позволяют однозначно определить ее положение на местности.
- 301 - обозначение образуемого земельного участка;
- 1 - обозначение кадастрового номера исходного земельного участка;
- 29:00:000000:0000 - обозначение кадастрового квартала;
- 29:00:000000:0000 - обозначение кадастрового номера объекта недвижимости;
- граница охранной зоны для ЛЭП, расположенная на территории образуемого земельного участка;
- граница охранной зоны для линии связи, расположенная на территории образуемого земельного участка.

:6

Обозначение характерных точек границ	Координаты		Длины сторон
	X	Y	
Площадь земельного участка 1336 кв.м			
n1	661014,42	2517029,74	53,31 21,50 20,29 36,81 24,17
n2	660998,23	2517080,53	
n3	660977,16	2517076,25	
n4	660979,47	2517056,09	
n5	660991,74	2517021,38	
n1	661014,42	2517029,74	

Примечания:

1. Площадь образуемого земельного участка является проектной
2. Указанное значение площади может быть изменено при проведении кадастровых работ не более, чем на десять процентов.

Номер регистрации			Масштаб 1:700
Кадастровый инженер	Подпись	Дата	Лист 1
Талых А.С.		24.12.2023	Листов 1