


КАРТА-СХЕМА ГРАНИЦ ПРИЛЕГАЮЩИХ ТЕРРИТОРИЙ

нежилого здания расположенного по адресу:
Российская Федерация, Архангельская область,
городской округ "Город Архангельск", город Архангельск,
проспект Новгородский, дом 30, строение 4
(кадастровый номер объекта капитального
строительства 29:22:050504:174)

УТВЕРЖДЕНА

Постановлением Администрации
городского округа "Город Архангельск"

от " 10 " января 2022 г. № 11

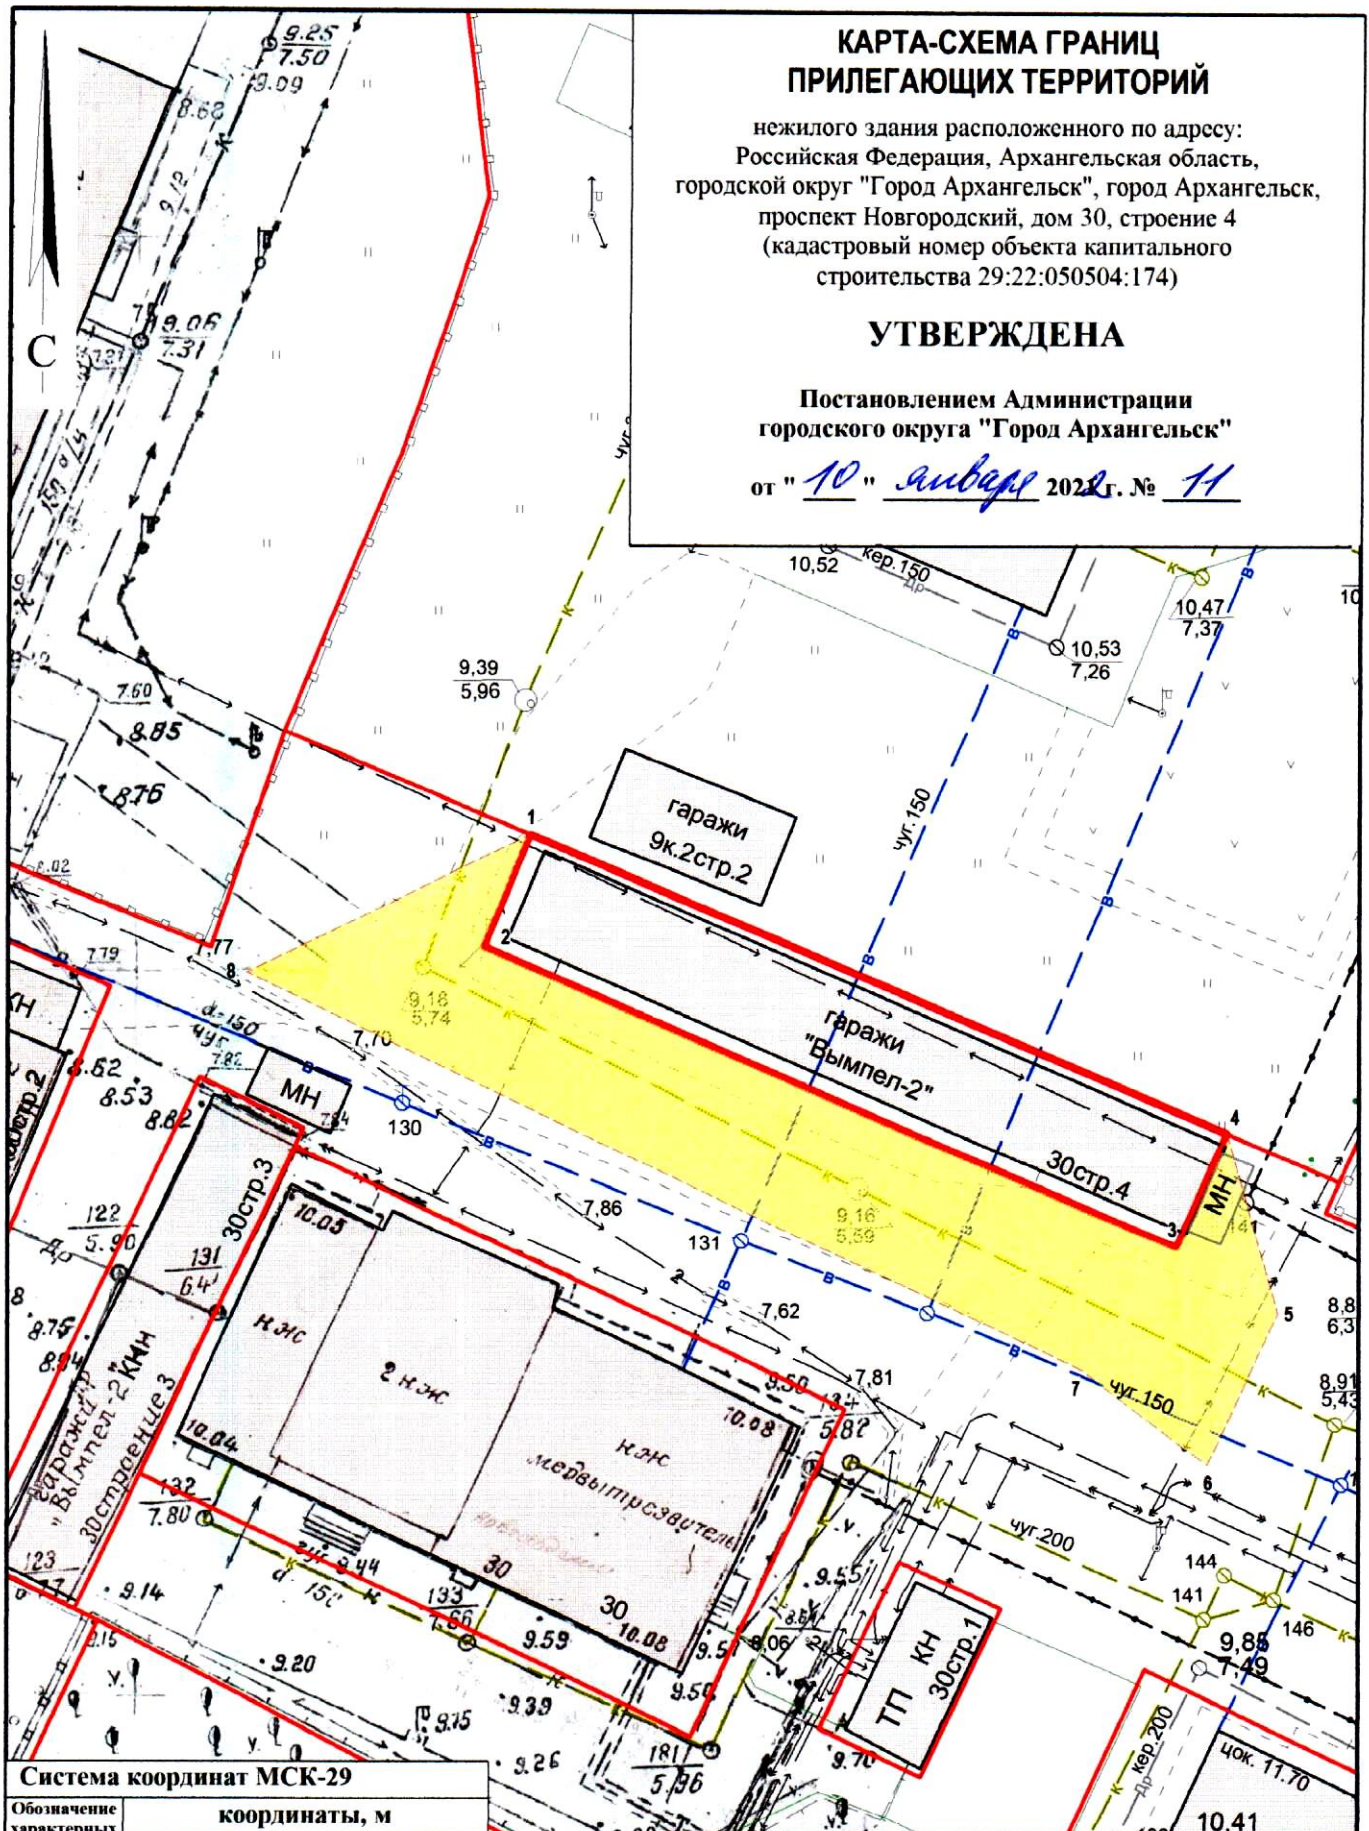

Система координат МСК-29

Обозначение характерных точек границ	координаты, м	
	X	Y
1	650898.20	2521202.27
2	650890.30	2521199.39
3	650871.58	2521247.60
4	650879.55	2521250.75
5	650867.19	2521254.71
6	650856.62	2521250.30
7	650862.77	2521241.46
8	650887.93	2521183.21

УСЛОВНЫЕ ОБОЗНАЧЕНИЯ:

- изображение границ земельного участка по проспекту Новгородскому, дом 30, строение 4
- изображение границ прилегающих территорий

Масштаб 1 : 500