


# КАРТА-СХЕМА ГРАНИЦ ПРИЛЕГАЮЩИХ ТЕРРИТОРИЙ

нежилого здания расположенного по адресу:  
Российская Федерация, Архангельская область,  
городской округ "Город Архангельск",  
город Архангельск, улица Смольный Буян, дом 50  
(кадастровый номер объекта капитального  
строительства 29:22:050403:147)

**УТВЕРЖДЕНА**

Постановлением Администрации  
городского округа "Город Архангельск"

от "25" июля 2023 г. № 1210

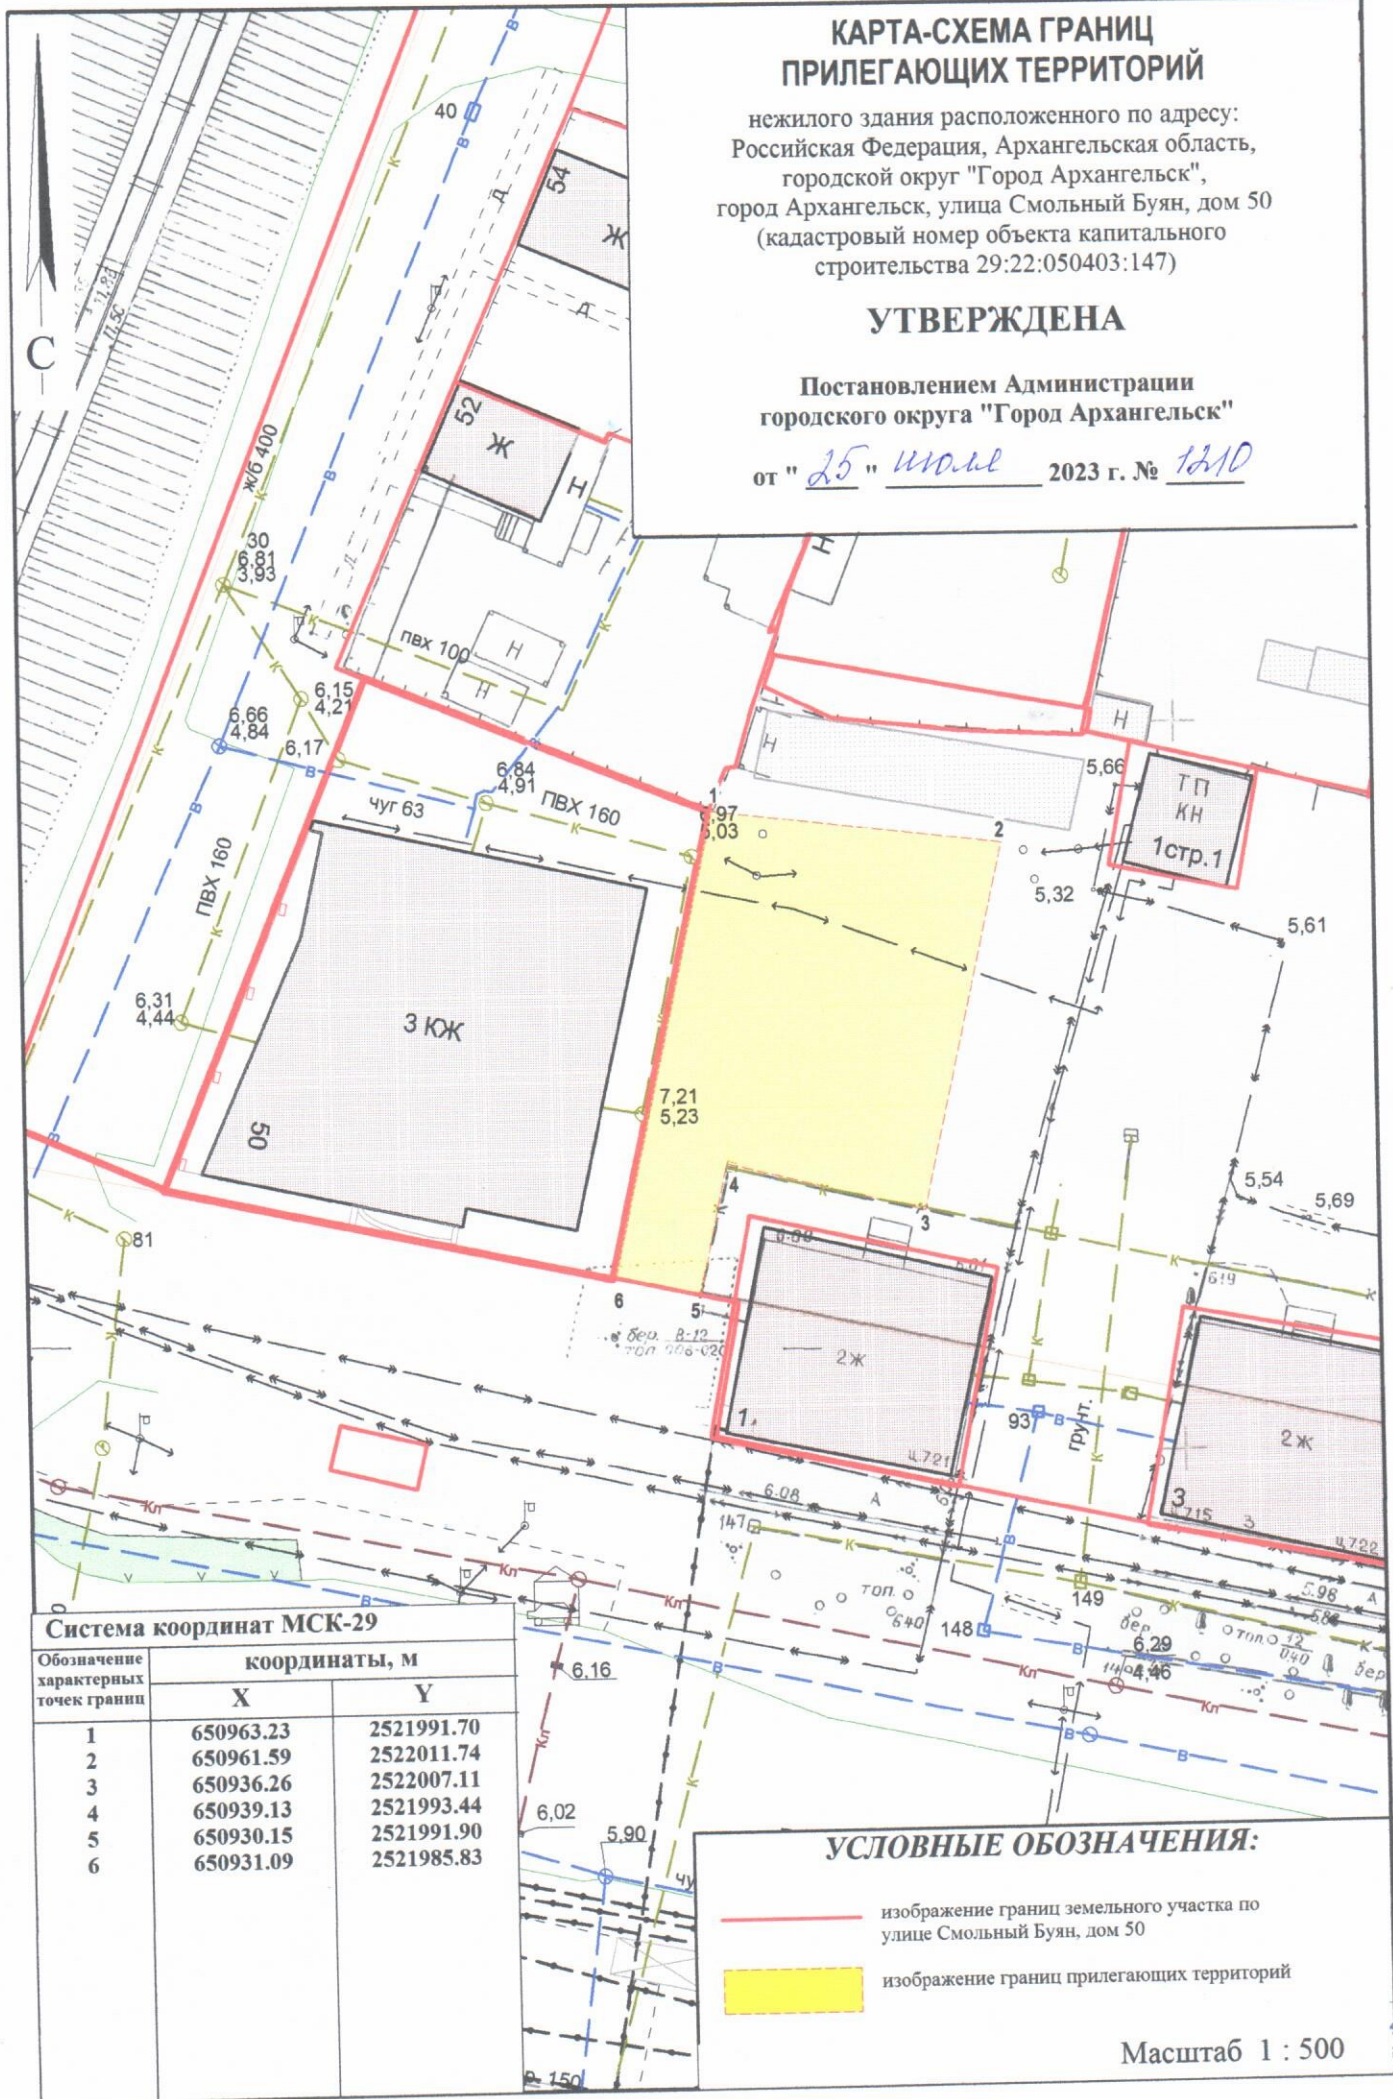

**Система координат МСК-29**

Обозначение характерных точек границ	координаты, м	
	X	Y
1	650963.23	2521991.70
2	650961.59	2522011.74
3	650936.26	2522007.11
4	650939.13	2521993.44
5	650930.15	2521991.90
6	650931.09	2521985.83

**УСЛОВНЫЕ ОБОЗНАЧЕНИЯ:**

- изображение границ земельного участка по улице Смольный Буян, дом 50
- изображение границ прилегающих территорий

Масштаб 1 : 500