


КАРТА-СХЕМА ГРАНИЦ ПРИЛЕГАЮЩИХ ТЕРРИТОРИЙ

нежилого здания расположенного по адресу:
Российская Федерация, Архангельская область,
городской округ "Город Архангельск",
город Архангельск, проспект Ломоносова, дом 15,
корпус 1 (кадастровый номер объекта капитального
строительства 29:22:050516:132)

УТВЕРЖДЕНА

Постановлением Администрации
городского округа "Город Архангельск"

от "30" ИЮНЯ 2022 г. № 1250

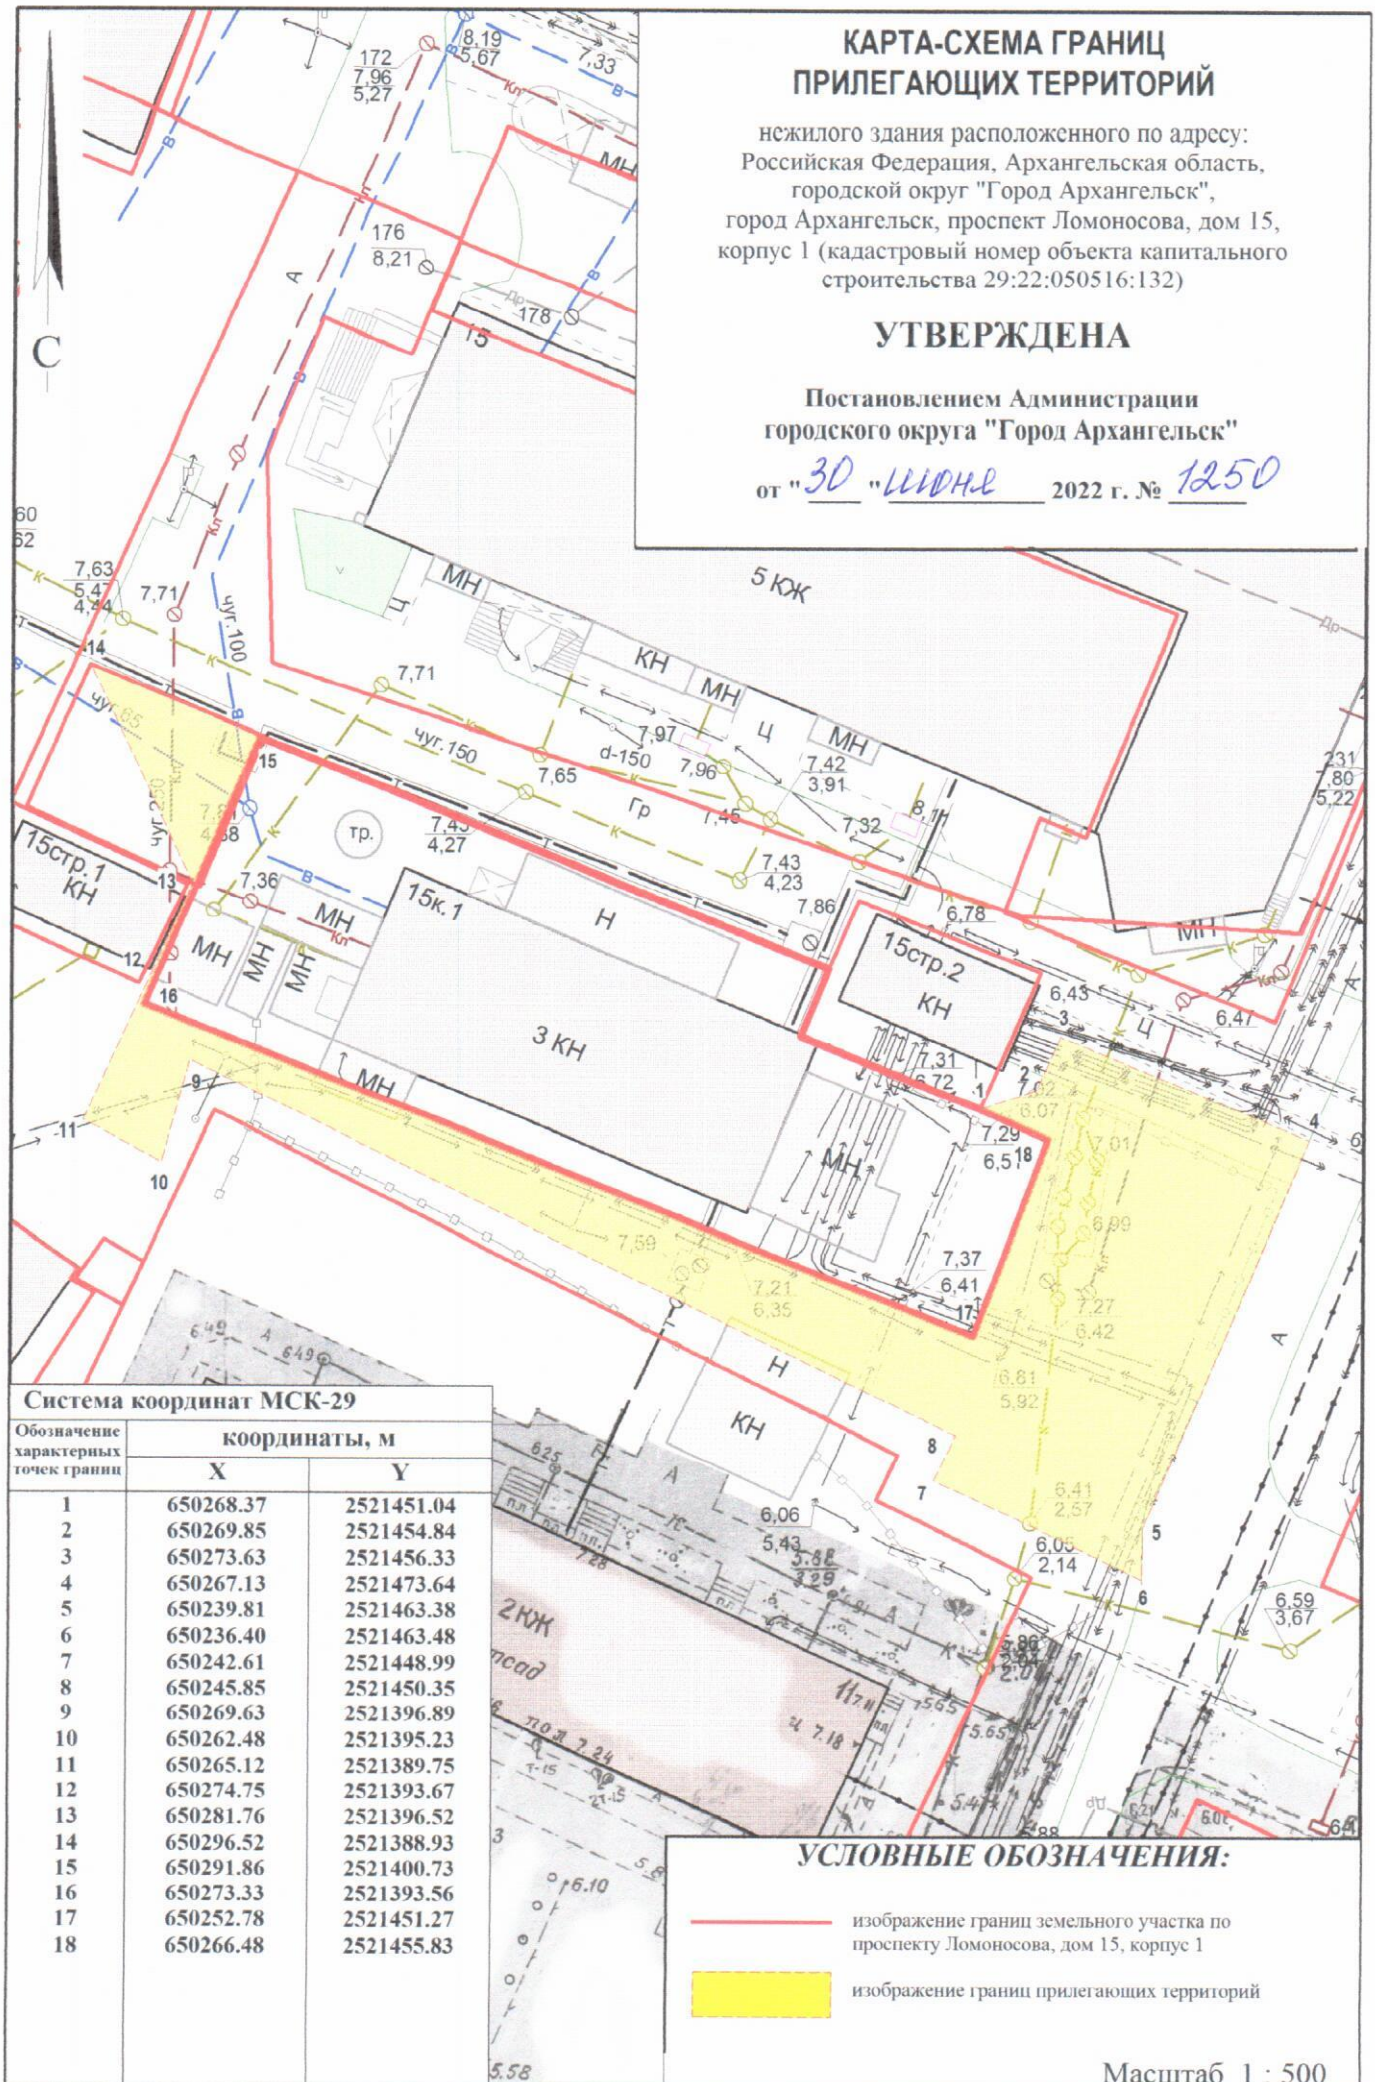

Система координат МСК-29

Обозначение характерных точек границы	координаты, м	
	X	Y
1	650268.37	2521451.04
2	650269.85	2521454.84
3	650273.63	2521456.33
4	650267.13	2521473.64
5	650239.81	2521463.38
6	650236.40	2521463.48
7	650242.61	2521448.99
8	650245.85	2521450.35
9	650269.63	2521396.89
10	650262.48	2521395.23
11	650265.12	2521389.75
12	650274.75	2521393.67
13	650281.76	2521396.52
14	650296.52	2521388.93
15	650291.86	2521400.73
16	650273.33	2521393.56
17	650252.78	2521451.27
18	650266.48	2521455.83

УСЛОВНЫЕ ОБОЗНАЧЕНИЯ:

- изображение границ земельного участка по проспекту Ломоносова, дом 15, корпус 1
- изображение границ прилегающих территорий

Масштаб 1 : 500