

## КАРТА-СХЕМА ГРАНИЦ ПРИЛЕГАЮЩИХ ТЕРРИТОРИЙ

нежилых зданий расположенных по адресу:  
Российская Федерация, Архангельская область,  
муниципальное образование "Город Архангельск",  
город Архангельск, проспект Обводный канал, дом 7  
(кадастровый номер земельного участка 29:22:050504:70)

### УТВЕРЖДЕНА


Постановлением Администрации  
муниципального образования "Город Архангельск"

от "07" 08 2020 г. № 1310



#### Система координат МСК-29

| Обозначение<br>характерных<br>точек границы | координаты, м |            |
|---|---------------|------------|
|   | X             | Y          |
| 1   | 650874.41     | 2521257.72 |
| 2   | 650861.50     | 2521289.81 |
| 3   | 650855.54     | 2521287.40 |
| 4   | 650851.82     | 2521288.15 |
| 5   | 650839.20     | 2521283.82 |
| 6   | 650836.15     | 2521289.90 |
| 7   | 650780.27     | 2521265.74 |
| 8   | 650777.64     | 2521272.49 |
| 9   | 650759.24     | 2521264.54 |
| 10  | 650761.03     | 2521259.55 |
| 11  | 650780.82     | 2521264.08 |
| 12  | 650832.19     | 2521285.41 |
| 13  | 650849.42     | 2521266.24 |
| 14  | 650856.62     | 2521250.30 |
| 15  | 650776.75     | 2521274.55 |
| 16  | 650771.01     | 2521289.79 |
| 17  | 650774.64     | 2521291.11 |
| 18  | 650767.46     | 2521308.04 |
| 19  | 650749.02     | 2521300.26 |
| 20  | 650751.99     | 2521293.43 |
| 21  | 650766.00     | 2521299.47 |
| 22  | 650745.69     | 2521357.66 |
| 23  | 650737.28     | 2521376.84 |
| 24  | 650728.59     | 2521397.18 |
| 25  | 650734.87     | 2521411.36 |
| 26  | 650768.60     | 2521426.51 |
| 27  | 650771.11     | 2521433.47 |
| 28  | 650776.58     | 2521436.50 |
| 29  | 650768.22     | 2521454.62 |
| 30  | 650762.13     | 2521451.34 |
| 31  | 650752.54     | 2521441.16 |
| 32  | 650720.83     | 2521425.52 |
| 33  | 650723.57     | 2521419.88 |
| 34  | 650715.43     | 2521415.76 |
| 35  | 650740.41     | 2521355.16 |
| 36  | 650783.34     | 2521439.55 |
| 37  | 650792.18     | 2521443.95 |
| 38  | 650799.68     | 2521427.48 |
| 39  | 650953.25     | 2521503.93 |
| 40  | 650996.04     | 2521523.40 |
| 41  | 650987.76     | 2521541.70 |
| 42  | 650809.54     | 2521454.56 |
| 43  | 650798.92     | 2521462.78 |
| 44  | 650801.88     | 2521456.33 |
| 45  | 650788.71     | 2521450.58 |
| 46  | 650783.51     | 2521462.29 |
| 47  | 650774.85     | 2521457.95 |

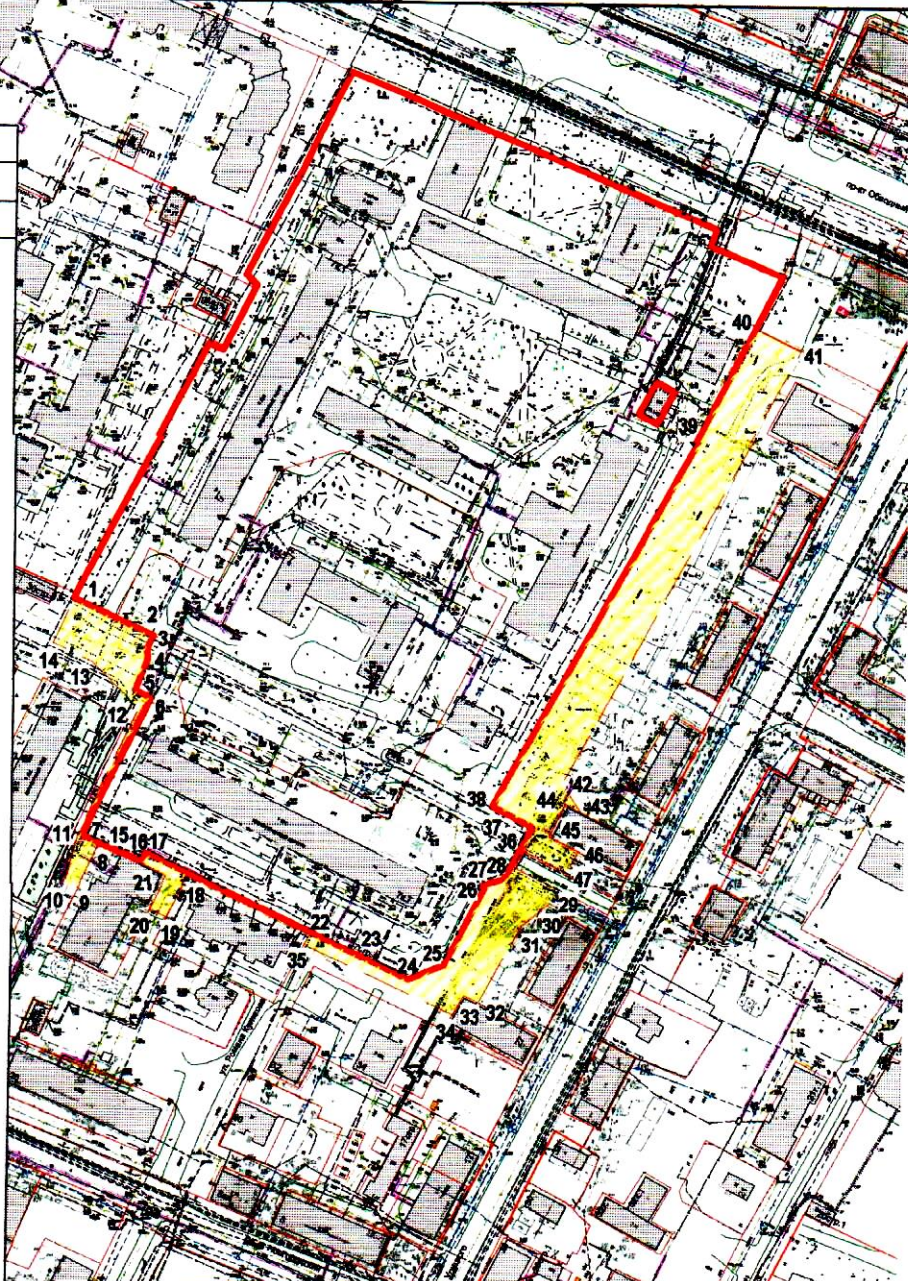

#### УСЛОВНЫЕ ОБОЗНАЧЕНИЯ:

- изображение границ земельного участка по проспекту Обводному каналу, дом 7
- изображение границ прилегающих территорий

Масштаб 1 : 3000