


КАРТА-СХЕМА ГРАНИЦ ПРИЛЕГАЮЩИХ ТЕРРИТОРИЙ

нежилого здания расположенного по адресу:
Российская Федерация, Архангельская область,
городской округ "Город Архангельск", город Архангельск,
улица Шабалина А.О., дом 28, корпус 1 (кадастровый номер
объекта капитального строительства 29:22:050105:69)

УТВЕРЖДЕНА


Постановлением Администрации
городского округа "Город Архангельск"

от " 4 " сентября 2023 г. № 1413

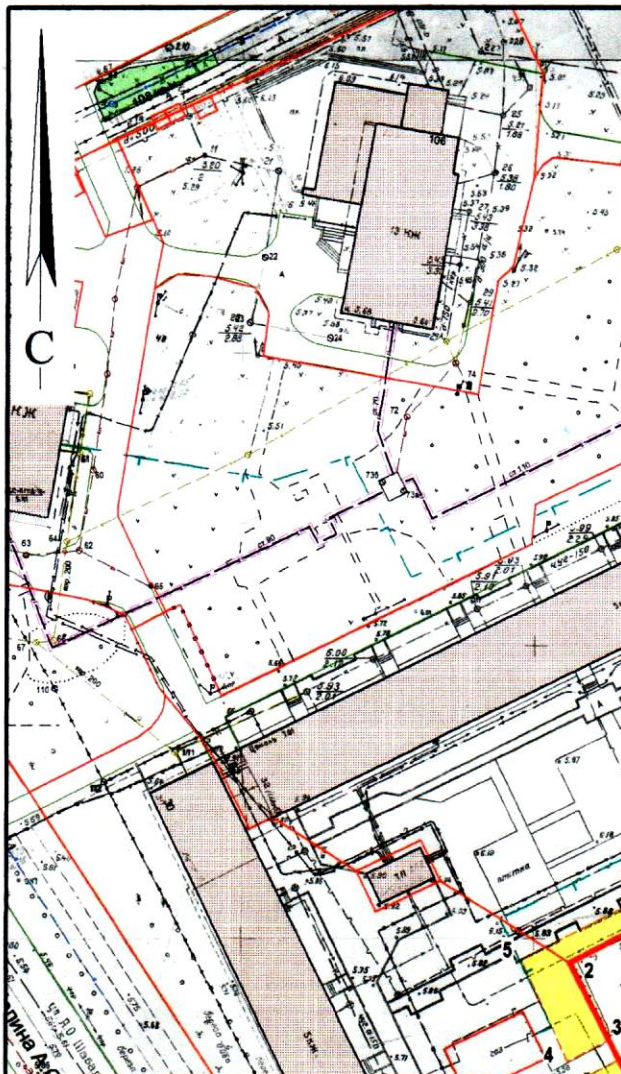



Система координат МСК-29

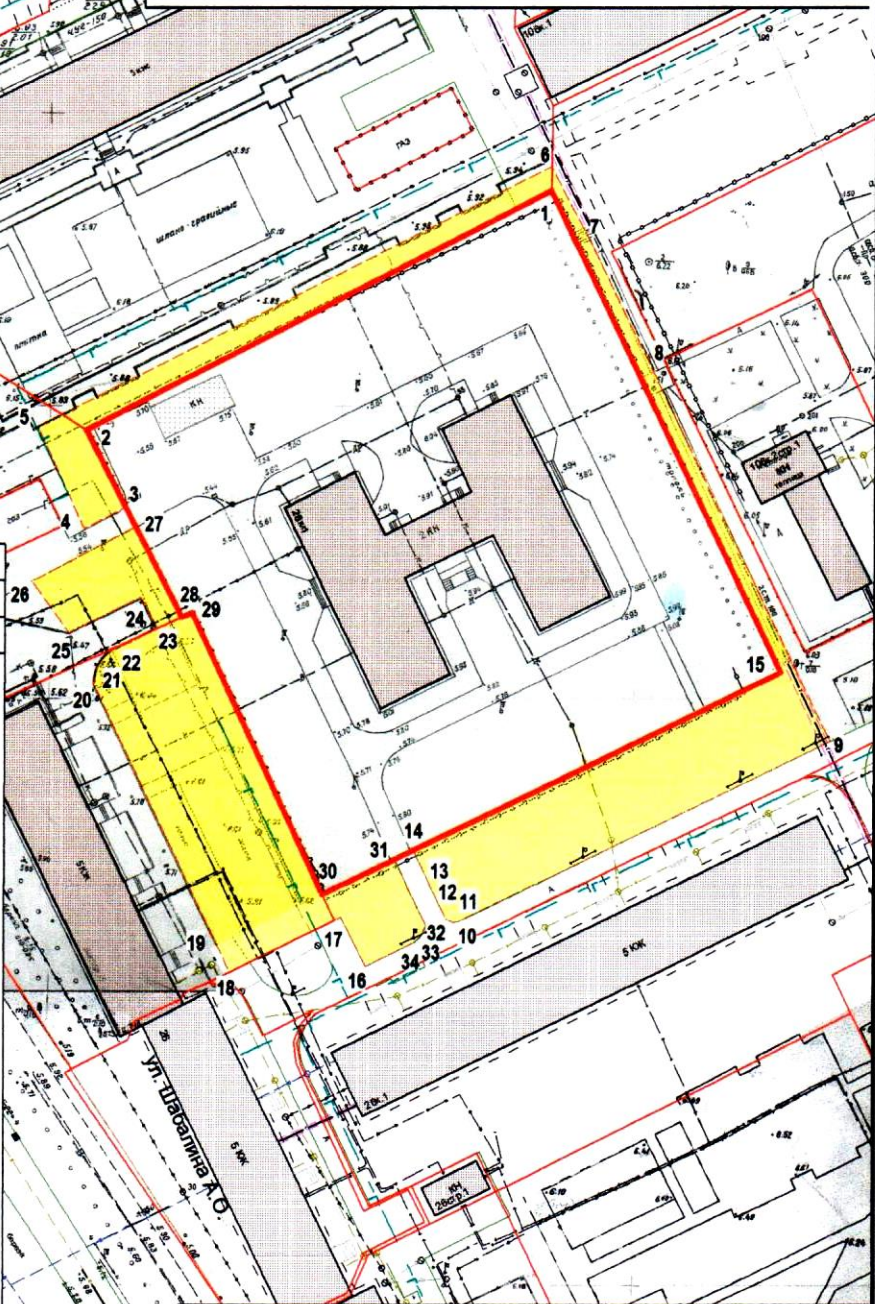Обозначение характерных точек границ	координаты, м	
	X	Y
1	652127.15	2521213.84
2	652083.20	2521136.20
3	652070.34	2521143.45
4	652066.33	2521136.53
5	652083.41	2521127.92
6	652131.27	2521213.75
7	652118.51	2521221.00
8	652097.85	2521232.09
9	652034.92	2521265.40
10	652001.69	2521203.09
11	652001.62	2521202.51
12	652001.94	2521201.50
13	652002.33	2521201.06
14	652013.52	2521195.13
15	652046.36	2521256.52
16	651993.48	2521187.75
17	652001.67	2521183.20
18	651991.72	2521164.52
19	651996.14	2521162.25
20	652039.97	2521139.26
21	652042.90	2521139.79
22	652045.23	2521141.49
23	652049.76	2521149.66
24	652055.01	2521146.61
25	652048.33	2521134.68
26	652057.04	2521127.99
27	652067.00	2521145.34
28	652051.89	2521153.86
29	652052.71	2521155.63
30	652005.55	2521179.91
31	652011.95	2521191.92
32	652001.02	2521197.71
33	651999.46	2521197.26
34	651997.97	2521196.07



УСЛОВНЫЕ ОБОЗНАЧЕНИЯ:

-  изображение границ земельного участка по улице Шабалина А.О., дом 28, корпус 1
-  изображение границ прилегающих территорий

Масштаб 1 : 1250