


## КАРТА-СХЕМА ГРАНИЦ ПРИЛЕГАЮЩИХ ТЕРРИТОРИЙ

нежилого здания расположенного по адресу:  
Российская Федерация, Архангельская область,  
городской округ "Город Архангельск", город Архангельск,  
улица Шабалина А.О., дом 4, корпус 1  
(кадастровый номер объекта капитального  
строительства 29:22:050109:82)

**УТВЕРЖДЕНА**

Постановлением Администрации  
городского округа "Город Архангельск"

от "10" *август* 2022 г. № *24*

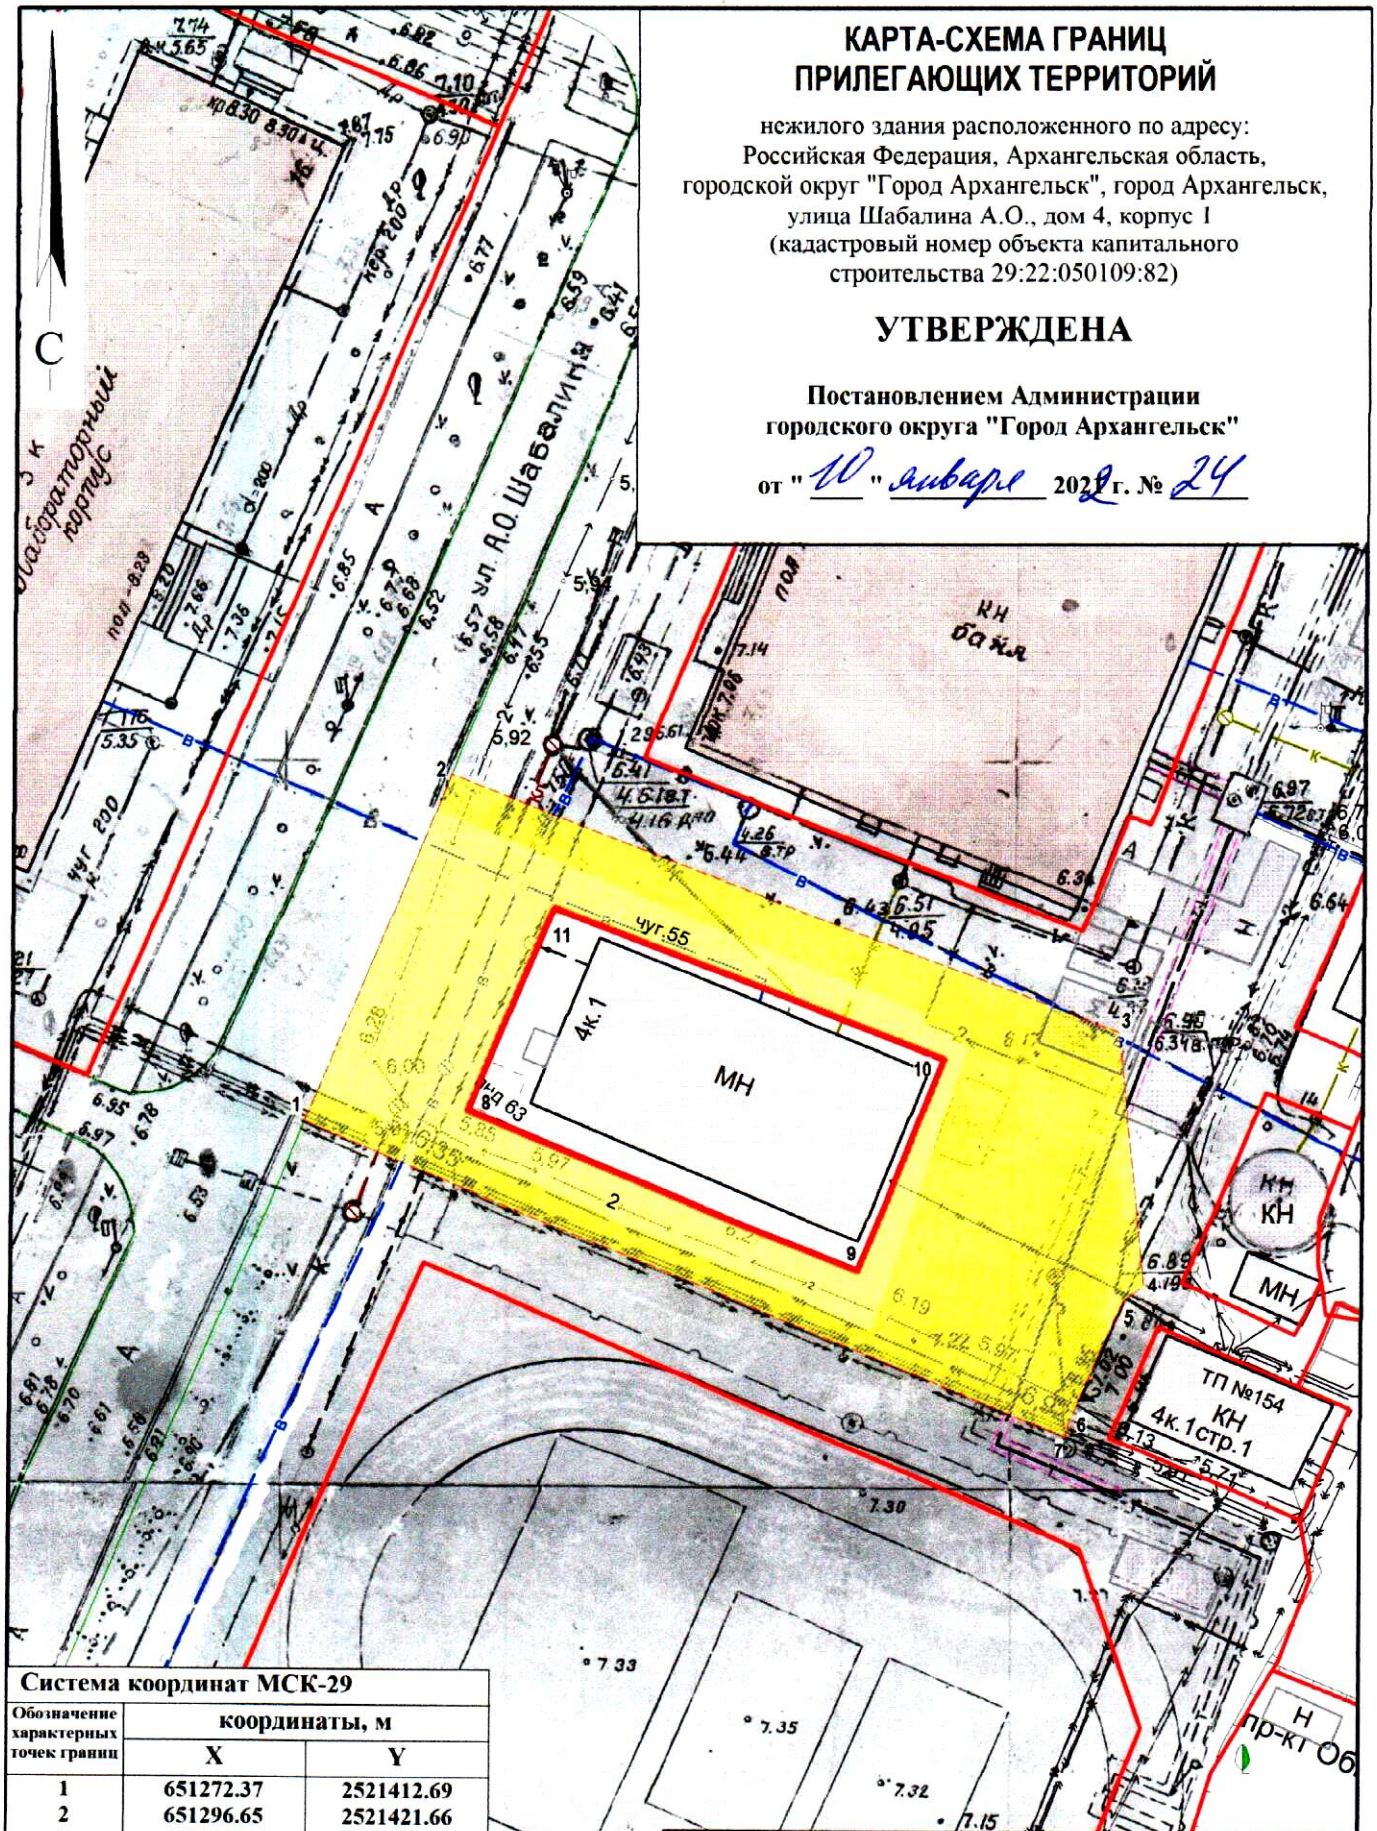

### Система координат МСК-29

Обозначение характерных точек границ	координаты, м	
	X	Y
1	651272.37	2521412.69
2	651296.65	2521421.66
3	651280.78	2521468.17
4	651263.51	2521470.64
5	651262.25	2521469.22
6	651254.00	2521466.02
7	651252.87	2521465.82
8	651273.59	2521423.78
9	651263.70	2521451.04
10	651278.48	2521456.33
11	651287.94	2521429.07

### УСЛОВНЫЕ ОБОЗНАЧЕНИЯ:

- изображение границ земельного участка по  
улице Шабалина А.О., дом 4, корпус 1
- изображение границ прилегающих территорий

Масштаб 1 : 500