


КАРТА-СХЕМА ГРАНИЦ ПРИЛЕГАЮЩИХ ТЕРРИТОРИЙ

нежилого здания расположенного по адресу:
Российская Федерация, Архангельская область,
муниципальное образование "Город Архангельск",
город Архангельск, проспект Дзержинского, дом 7, корпус 1
строение 1 (кадастровый номер объекта капитального
строительства 29:22:050101:3011)

УТВЕРЖДЕНА

Постановлением Администрации
муниципального образования "Город Архангельск"

от "21" 12 2020 г. № 246

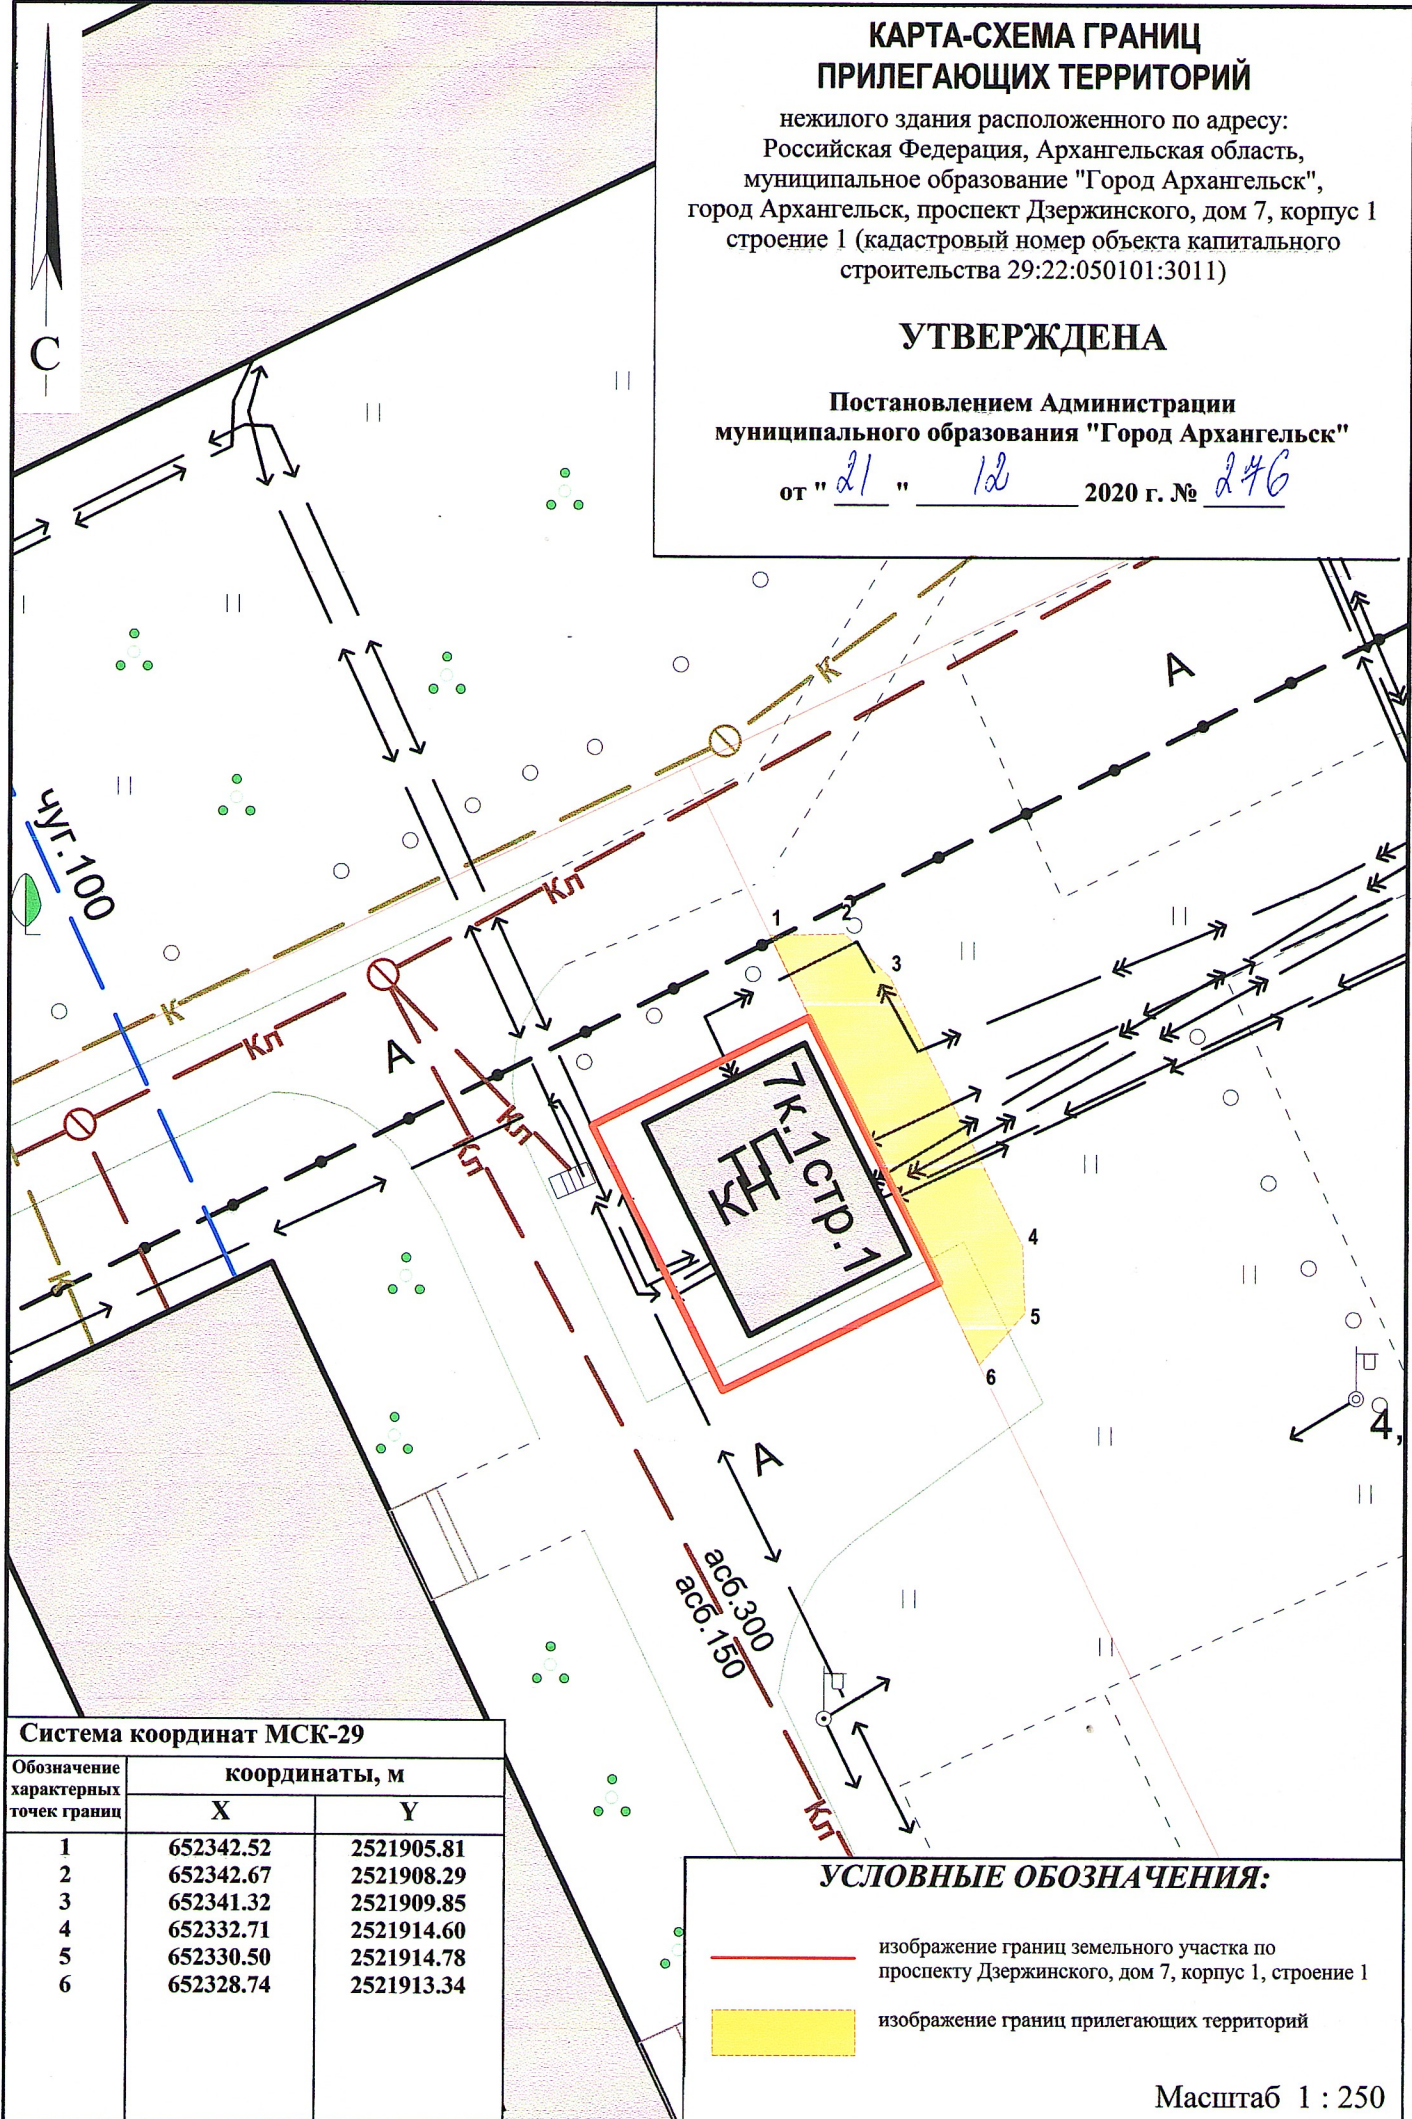

Система координат МСК-29

Обозначение характерных точек границ	координаты, м	
	X	Y
1	652342.52	2521905.81
2	652342.67	2521908.29
3	652341.32	2521909.85
4	652332.71	2521914.60
5	652330.50	2521914.78
6	652328.74	2521913.34

УСЛОВНЫЕ ОБОЗНАЧЕНИЯ:

- изображение границ земельного участка по проспекту Дзержинского, дом 7, корпус 1, строение 1
- изображение границ прилегающих территорий

Масштаб 1 : 250