


**КАРТА-СХЕМА ГРАНИЦ  
ПРИЛЕГАЮЩИХ ТЕРРИТОРИЙ**  
 нежилых зданий, расположенных по адресу:  
 Российская Федерация, Архангельская область,  
 городской округ "Город Архангельск",  
 город Архангельск, улица Романа Куликова, дом 15  
 (кадастровый номер земельного участка 29:22:050507:5)

**УТВЕРЖДЕНА**

Постановлением Администрации  
 городского округа "Город Архангельск"

от "13" января 2023 г. № 18

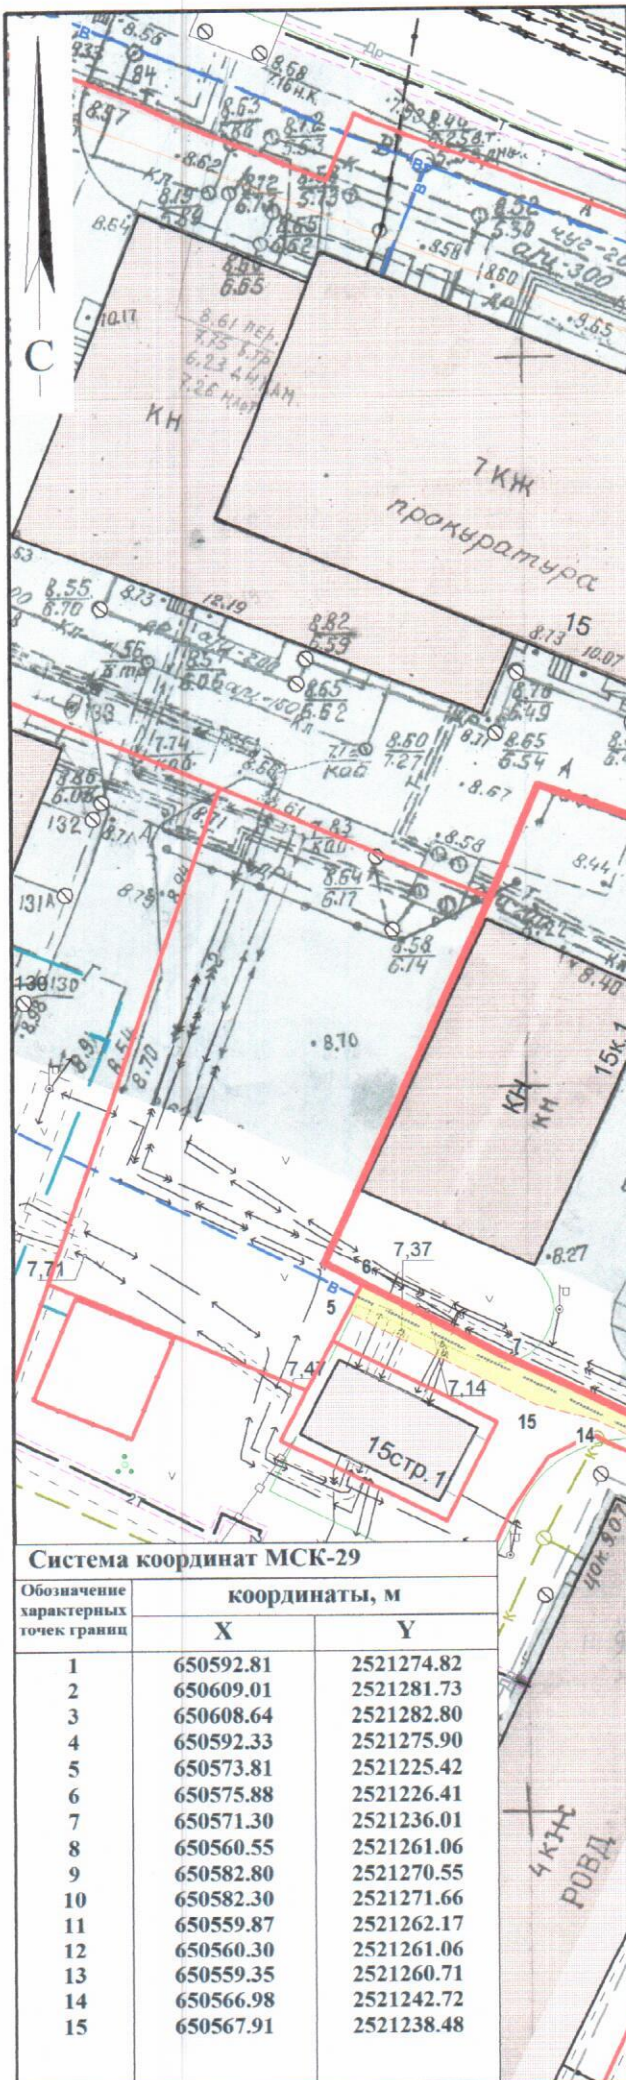

**Система координат МСК-29**

Обозначение характерных точек границ	координаты, м	
	X	Y
1	650592.81	2521274.82
2	650609.01	2521281.73
3	650608.64	2521282.80
4	650592.33	2521275.90
5	650573.81	2521225.42
6	650575.88	2521226.41
7	650571.30	2521236.01
8	650560.55	2521261.06
9	650582.80	2521270.55
10	650582.30	2521271.66
11	650559.87	2521262.17
12	650560.30	2521261.06
13	650559.35	2521260.71
14	650566.98	2521242.72
15	650567.91	2521238.48

- УСЛОВНЫЕ ОБОЗНАЧЕНИЯ:**
- изображение границ земельного участка по улице Романа Куликова, дом 15
  - изображение границ прилегающих территорий

Масштаб 1 : 500