


# КАРТА-СХЕМА ГРАНИЦ ПРИЛЕГАЮЩИХ ТЕРРИТОРИЙ

нежилого здания расположенного по адресу:  
Российская Федерация, Архангельская область,  
муниципальное образование "Город Архангельск",  
город Архангельск, проспект Ленинградский, дом 10  
(кадастровый номер земельного участка 29:22:050407:8)

## УТВЕРЖДЕНА

Постановлением Администрации  
муниципального образования "Город Архангельск"

от "23" 12 2020 г. № 302

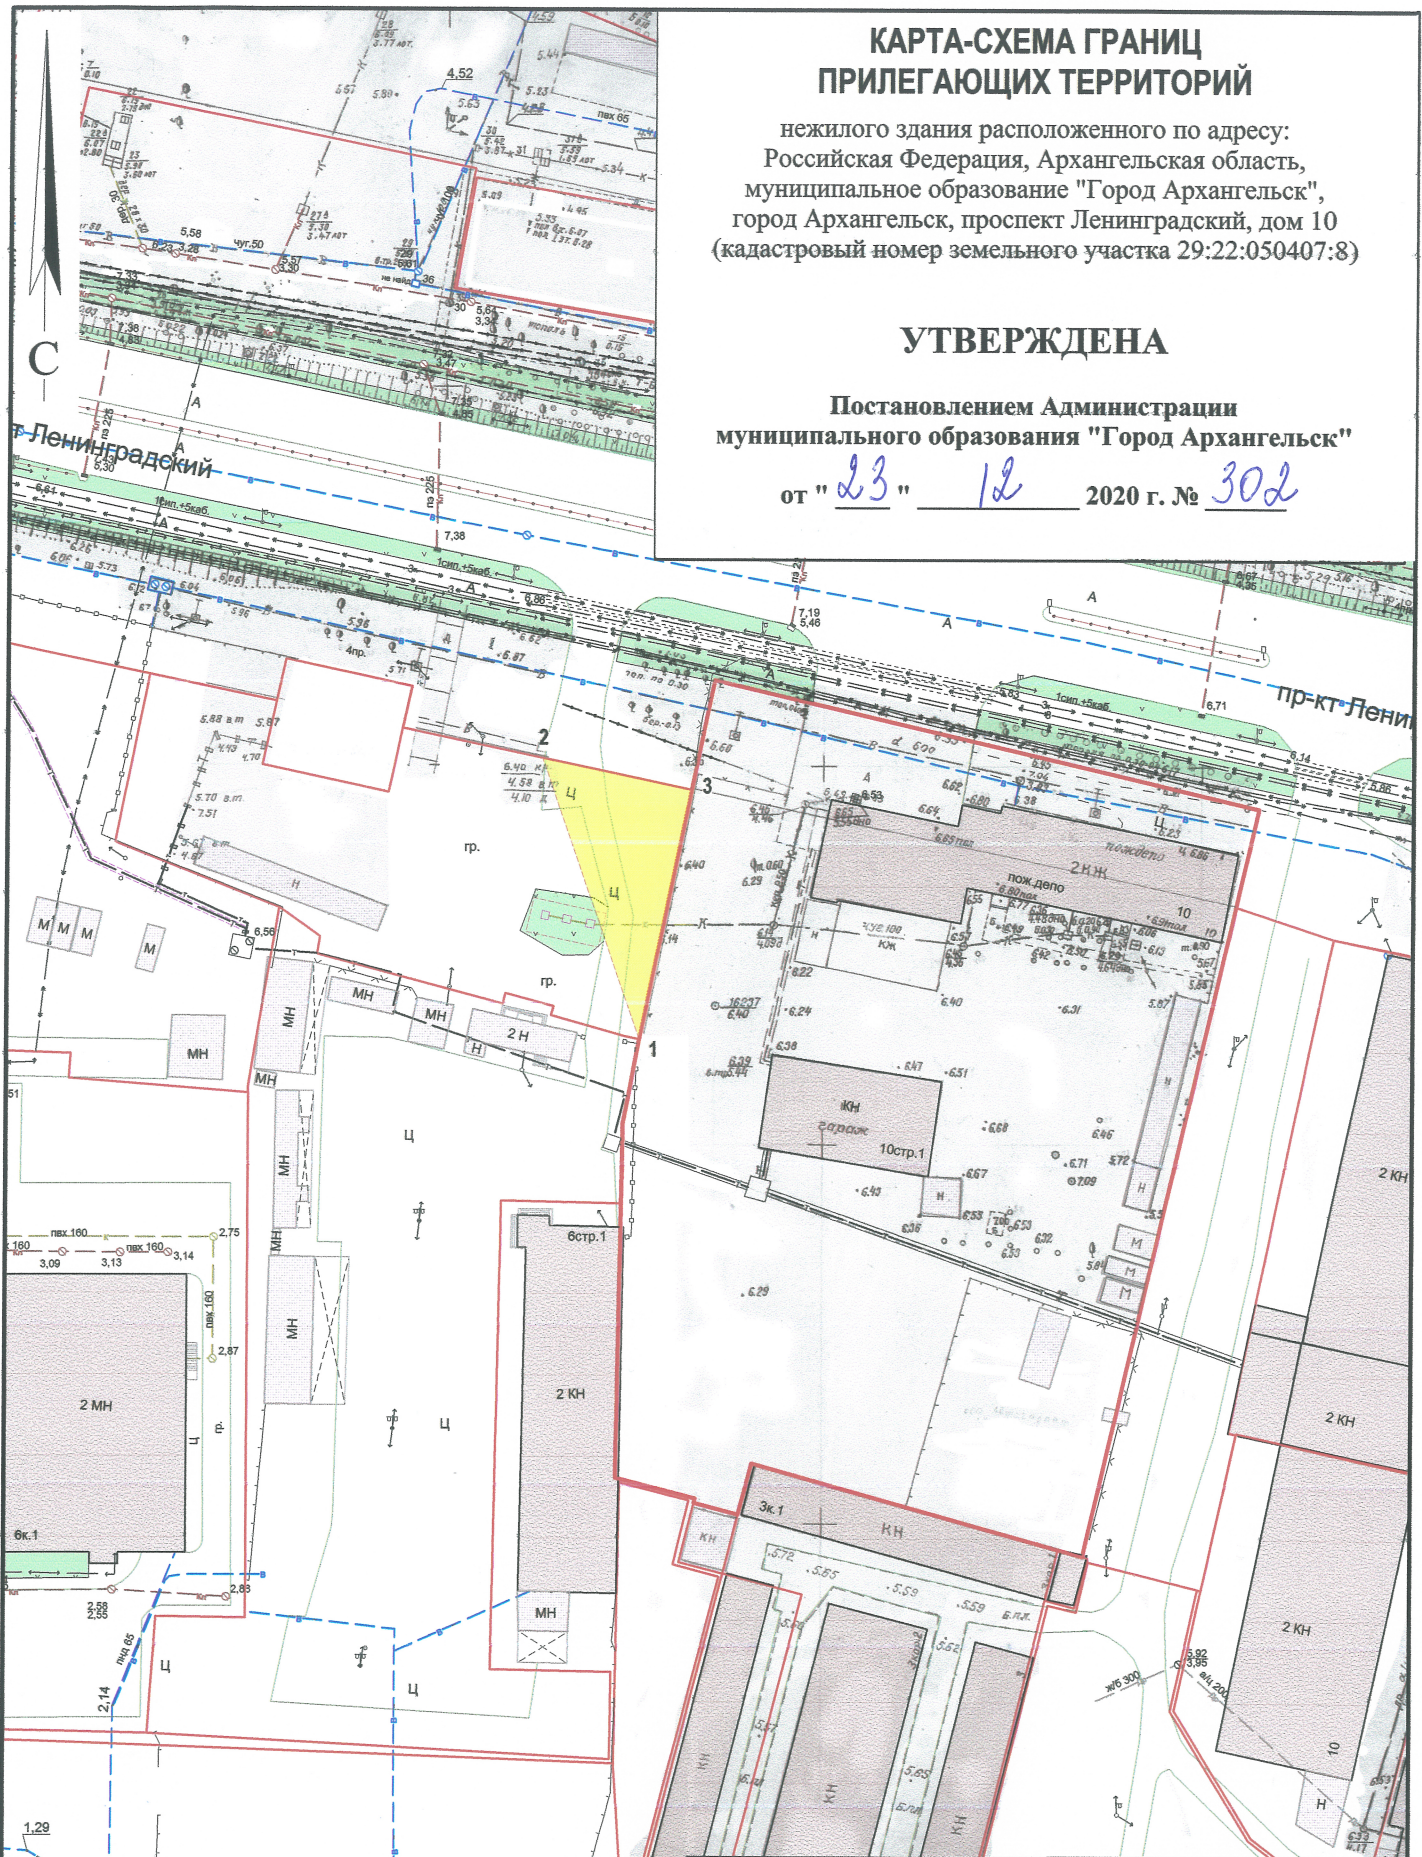

### УСЛОВНЫЕ ОБОЗНАЧЕНИЯ:

- изображение границ земельного участка по проспекту Ленинградскому, дом 10
- изображение границ прилегающих территорий

Масштаб 1 : 1000

### Система координат МСК-29

Обозначение характерных точек границ	координаты, м	
	X	Y
1	650131.68	2521981.12
2	650168.15	2521966.90
3	650164.87	2521986.63