


КАРТА-СХЕМА ГРАНИЦ ПРИЛЕГАЮЩИХ ТЕРРИТОРИЙ

нежилого здания расположенного по адресу:
Российская Федерация, Архангельская область,
городской округ "Город Архангельск",
город Архангельск, улица Воскресенская, дом 110, корпус 1
(кадастровый номер объекта капитального
строительства 29:22:050105:37)

УТВЕРЖДЕНА

Постановлением Администрации
городского округа "Город Архангельск"

от " 6 " мая 2022 г. № 878

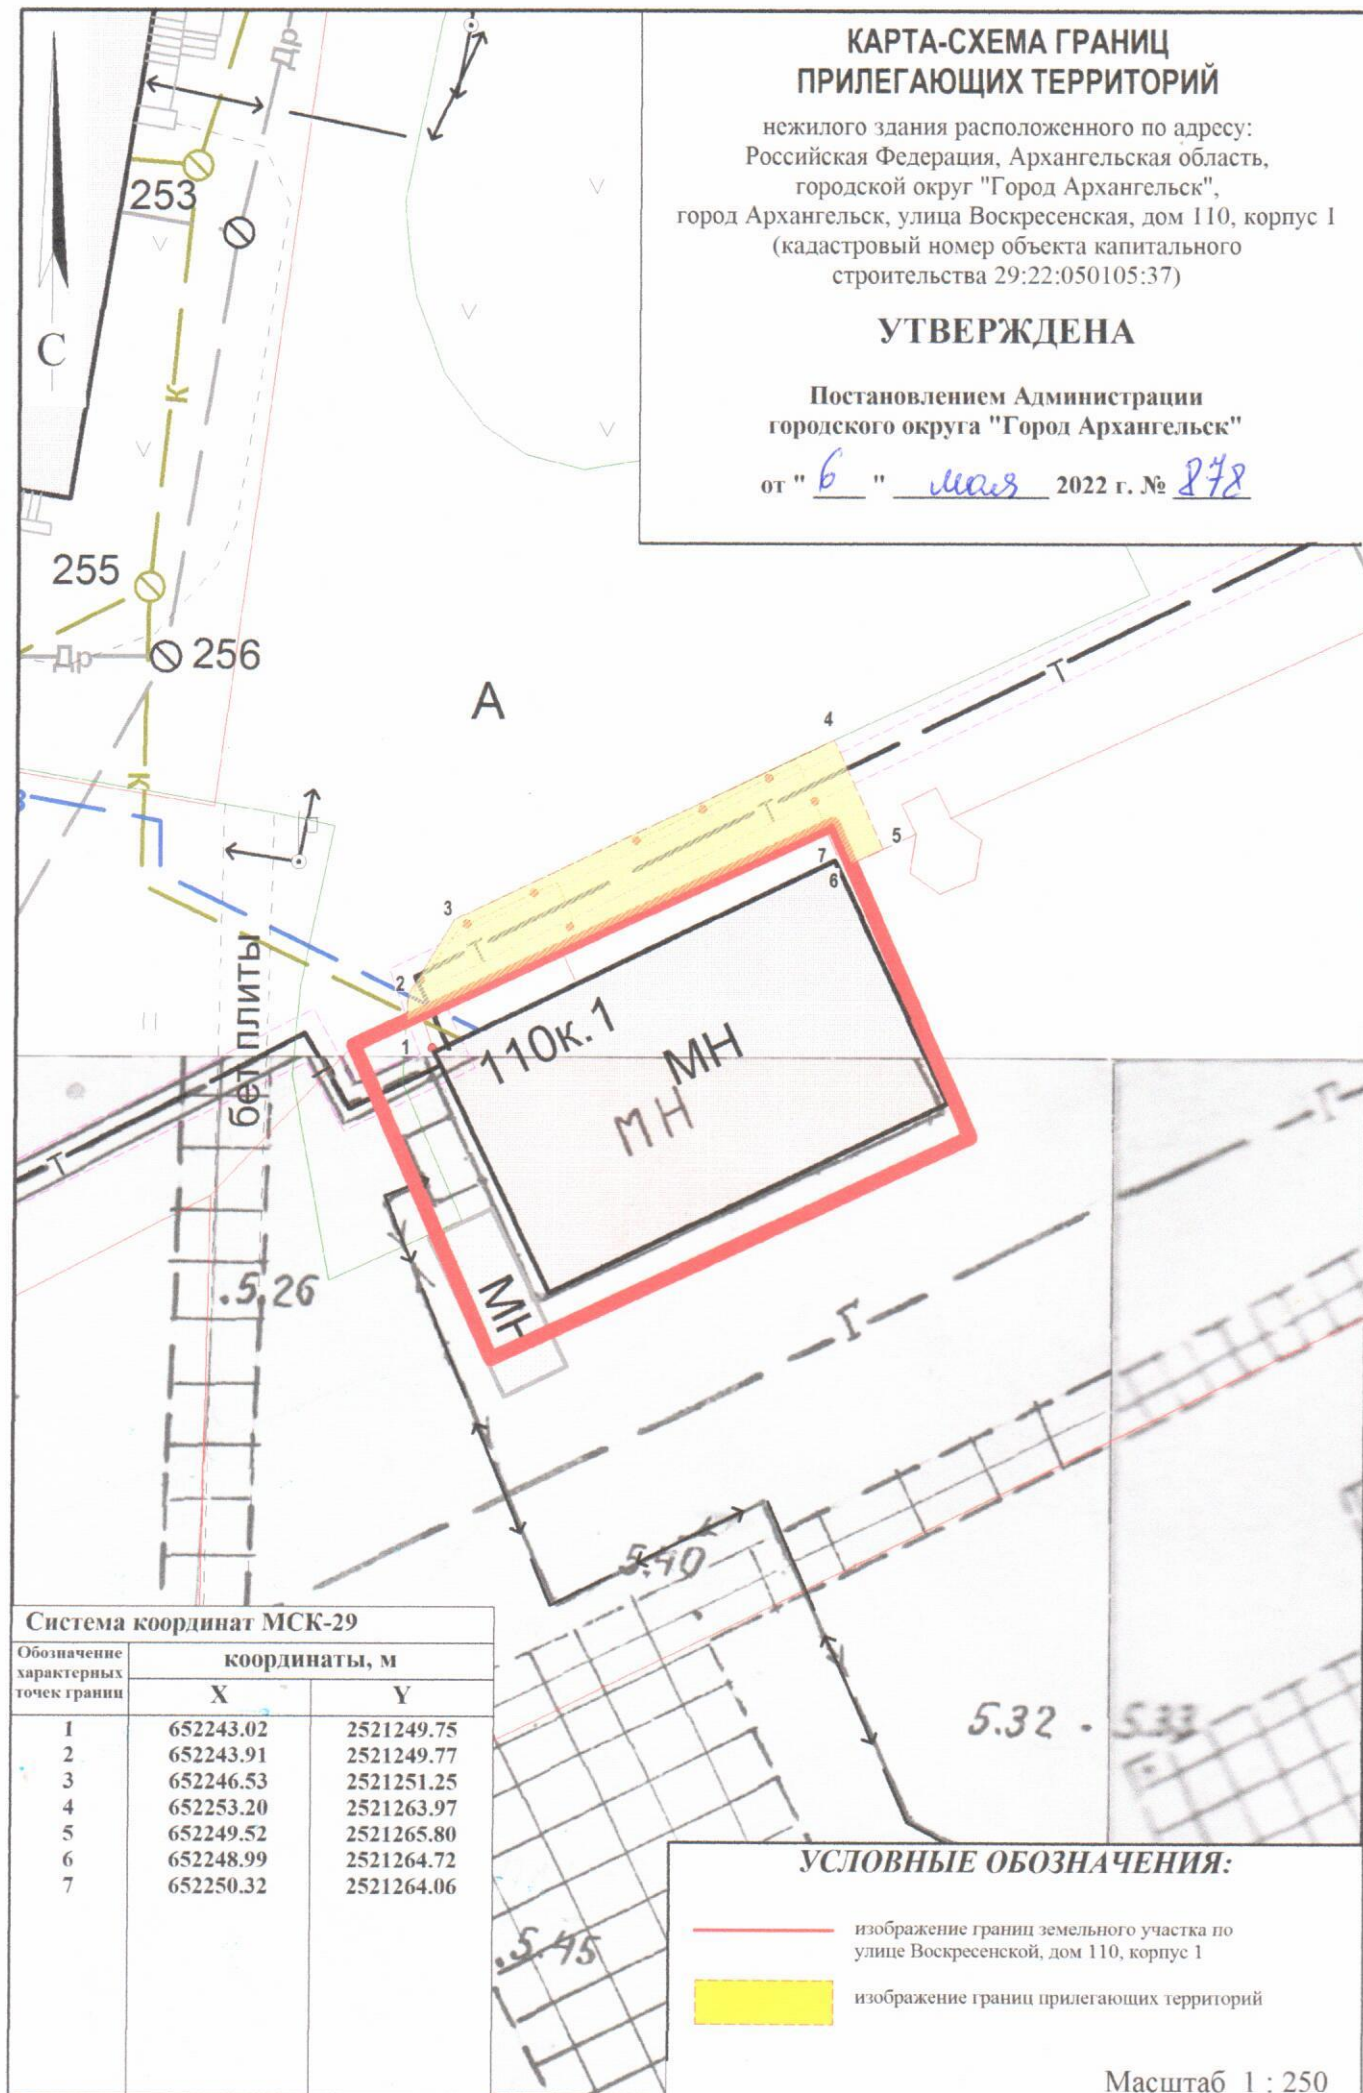

Система координат МСК-29

Обозначение характерных точек границ	координаты, м	
	X	Y
1	652243.02	2521249.75
2	652243.91	2521249.77
3	652246.53	2521251.25
4	652253.20	2521263.97
5	652249.52	2521265.80
6	652248.99	2521264.72
7	652250.32	2521264.06

УСЛОВНЫЕ ОБОЗНАЧЕНИЯ:

- изображение границ земельного участка по
улице Воскресенской, дом 110, корпус 1
- изображение границ прилегающих территорий

Масштаб 1 : 250