


КАРТА-СХЕМА ГРАНИЦ ПРИЛЕГАЮЩИХ ТЕРРИТОРИЙ

нжилого здания расположенного по адресу:
Российская Федерация, Архангельская область,
муниципальное образование "Город Архангельск",
город Архангельск, улица Поморская, дом 9
(кадастровый номер объекта капитального
строительства 29:22:050512:111)

УТВЕРЖДЕНА

Постановлением Администрации
муниципального образования "Город Архангельск"

от "22" 05 2020 г. № 896

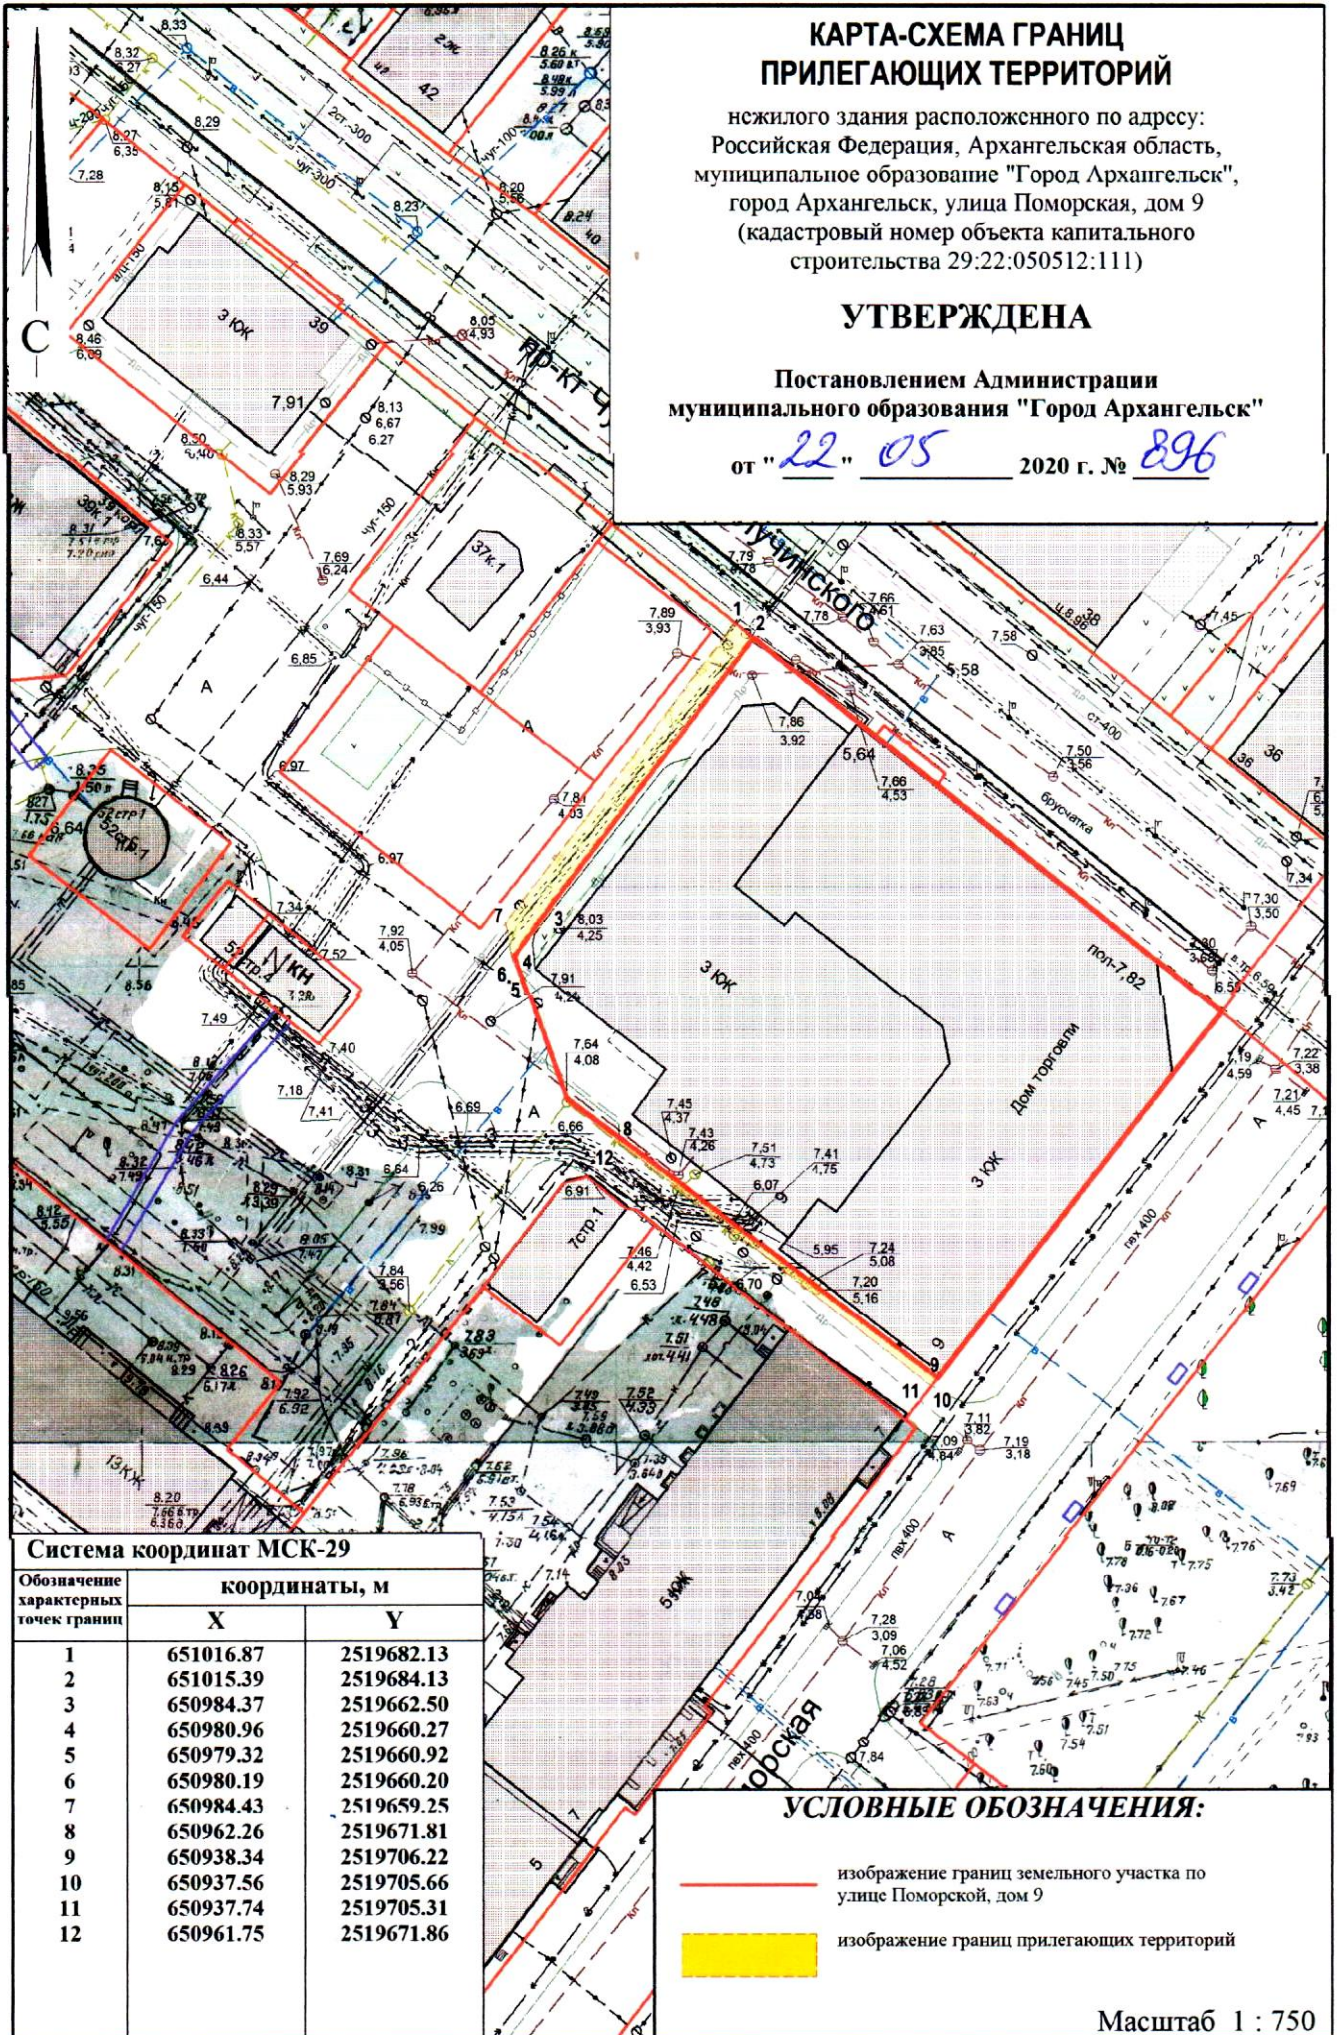

Система координат МСК-29

Обозначение характерных точек границ	координаты, м	
	X	Y
1	651016.87	2519682.13
2	651015.39	2519684.13
3	650984.37	2519662.50
4	650980.96	2519660.27
5	650979.32	2519660.92
6	650980.19	2519660.20
7	650984.43	2519659.25
8	650962.26	2519671.81
9	650938.34	2519706.22
10	650937.56	2519705.66
11	650937.74	2519705.31
12	650961.75	2519671.86

УСЛОВНЫЕ ОБОЗНАЧЕНИЯ:

- изображение границ земельного участка по улице Поморской, дом 9
- изображение границ прилегающих территорий

Масштаб 1 : 750