


КАРТА-СХЕМА ГРАНИЦ ПРИЛЕГАЮЩИХ ТЕРРИТОРИЙ

нежилого здания расположенного по адресу:
Российская Федерация, Архангельская область,
муниципальное образование "Город Архангельск",
город Архангельск, улица Кировская, дом 10, корпус 2
(кадастровый номер объекта капитального строительства
29:22:031608:25)

УТВЕРЖДЕНА

Постановлением Администрации
муниципального образования "Город Архангельск"

от "03" 07 2019 г. № 900

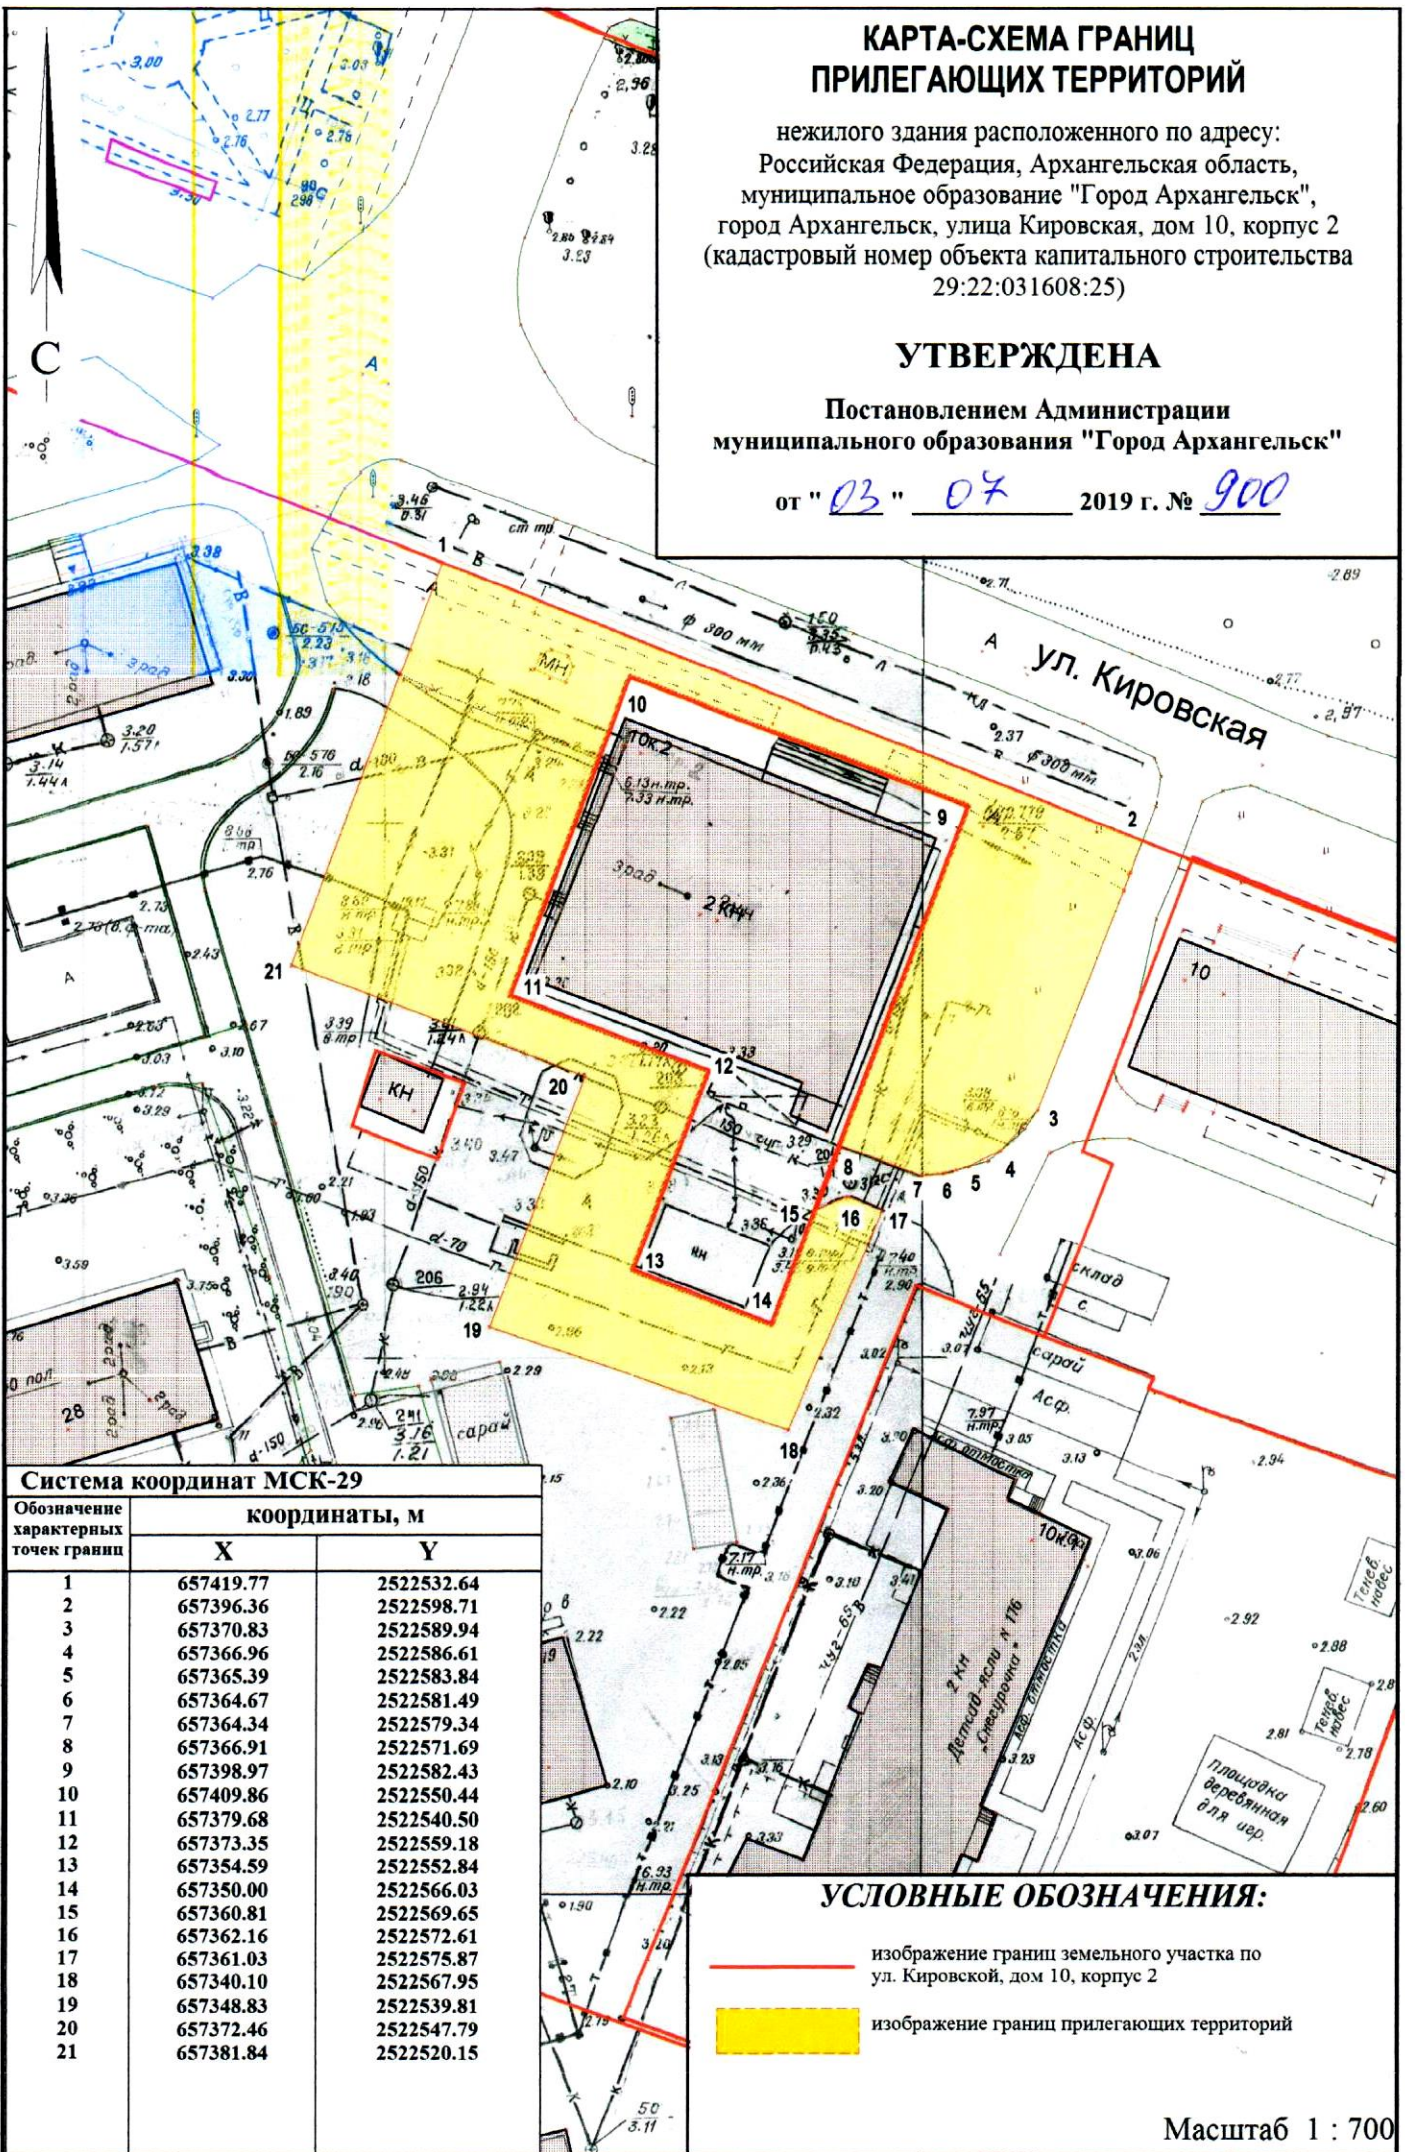

Система координат МСК-29

Обозначение характерных точек границ	координаты, м	
	X	Y
1	657419.77	2522532.64
2	657396.36	2522598.71
3	657370.83	2522589.94
4	657366.96	2522586.61
5	657365.39	2522583.84
6	657364.67	2522581.49
7	657364.34	2522579.34
8	657366.91	2522571.69
9	657398.97	2522582.43
10	657409.86	2522550.44
11	657379.68	2522540.50
12	657373.35	2522559.18
13	657354.59	2522552.84
14	657350.00	2522566.03
15	657360.81	2522569.65
16	657362.16	2522572.61
17	657361.03	2522575.87
18	657340.10	2522567.95
19	657348.83	2522539.81
20	657372.46	2522547.79
21	657381.84	2522520.15

УСЛОВНЫЕ ОБОЗНАЧЕНИЯ:

- изображение границ земельного участка по ул. Кировской, дом 10, корпус 2
- изображение границ прилегающих территорий

Масштаб 1 : 700