


## КАРТА-СХЕМА ГРАНИЦ ПРИЛЕГАЮЩИХ ТЕРРИТОРИЙ

нежилого здания расположенного по адресу:  
Российская Федерация, Архангельская область,  
муниципальное образование "Город Архангельск",  
город Архангельск, ул. Центральная, дом 24  
(кадастровый номер объекта капитального строительства  
29:22:081304:16)

### УТВЕРЖДЕНА

Постановлением Администрации  
муниципального образования "Город Архангельск"

от " 23 " 08 2019 г. № 1266

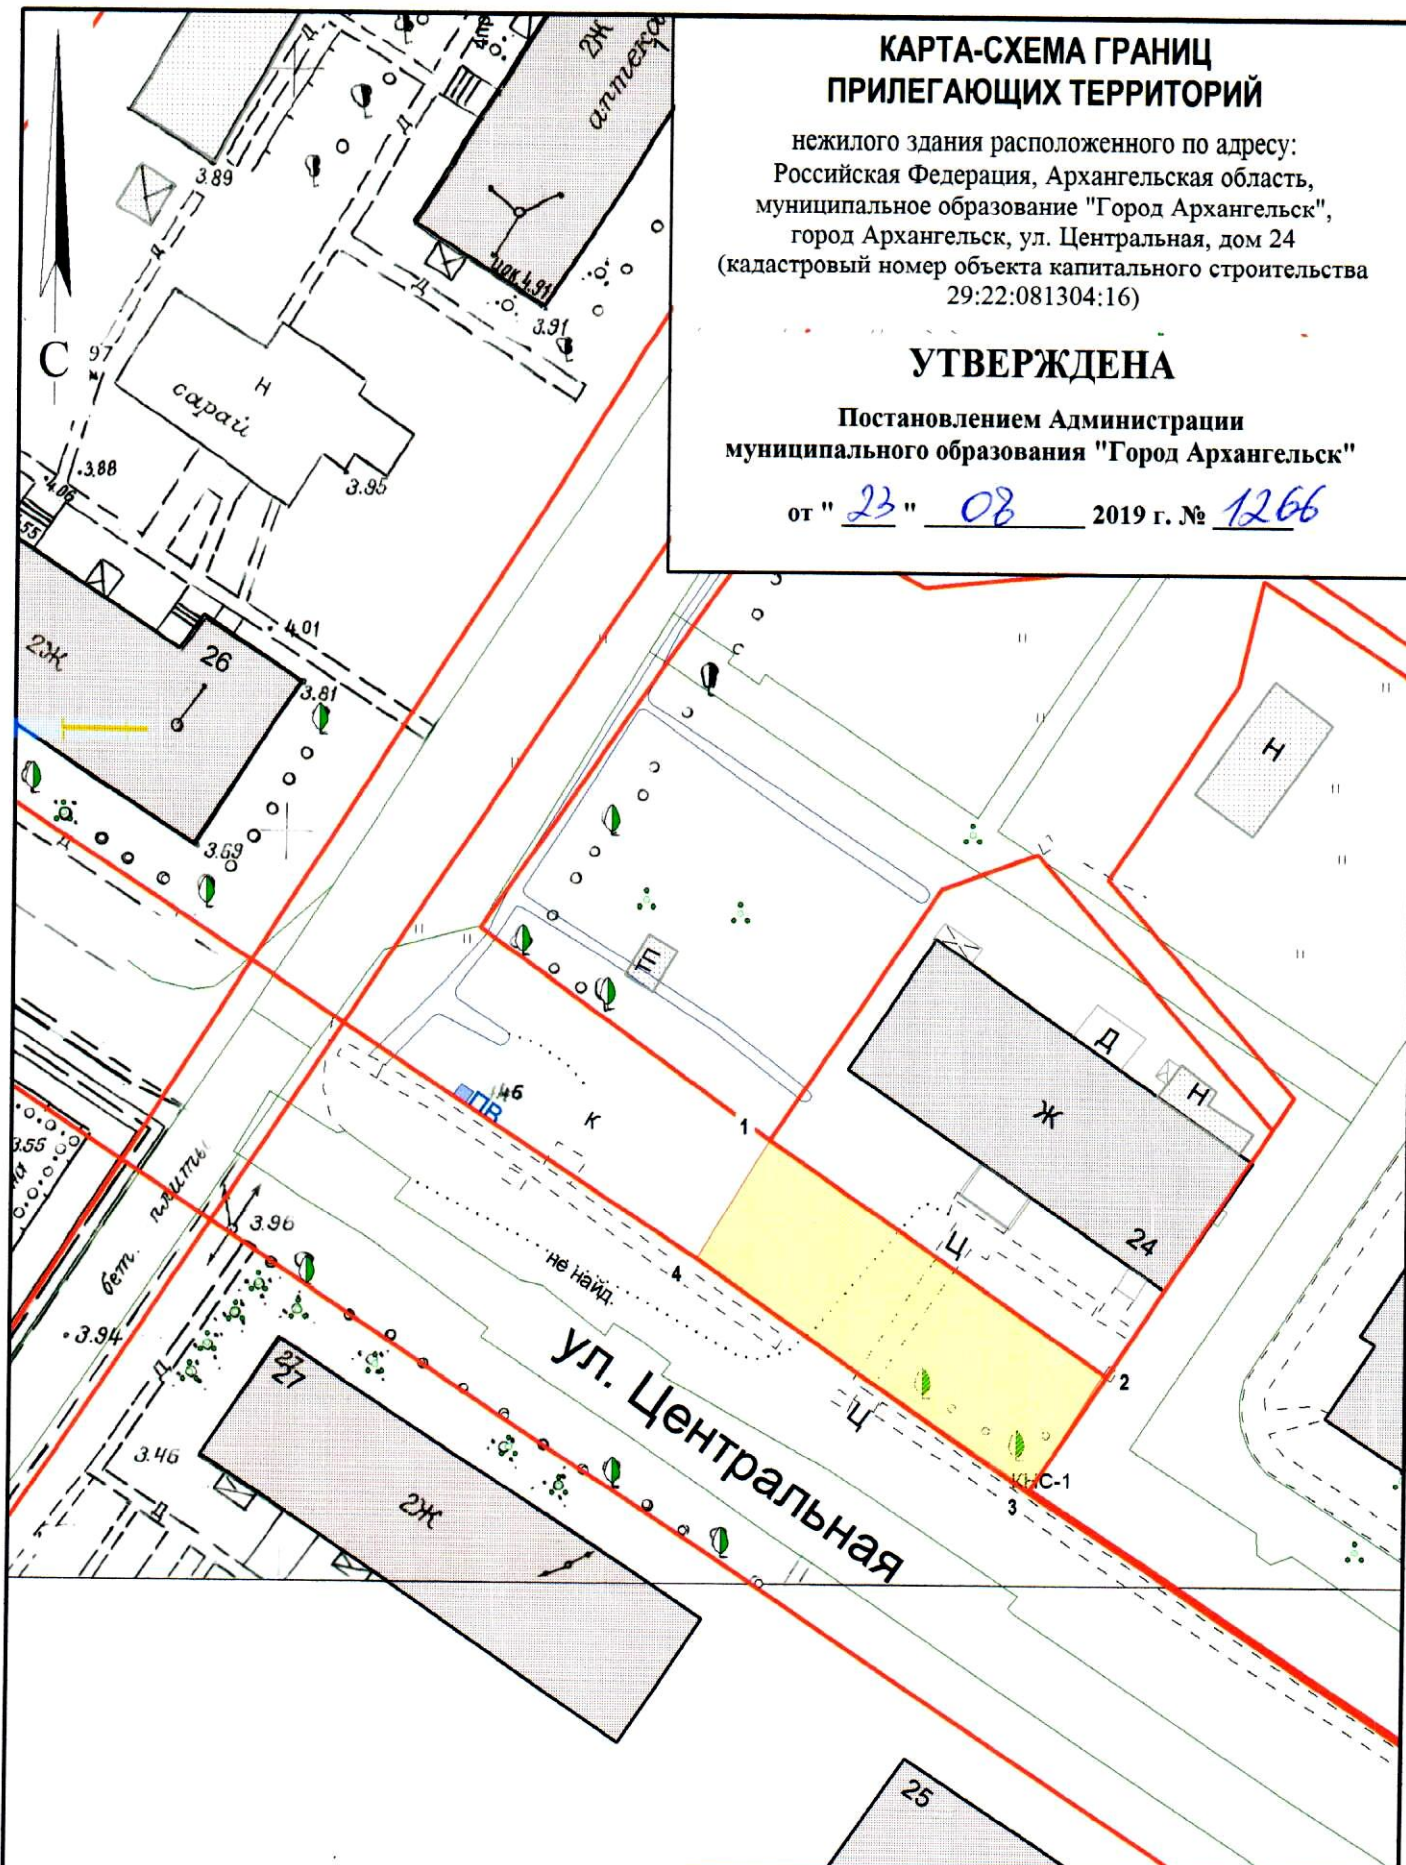

#### Система координат МСК-29

Обозначение характерных точек границ	координаты, м	
	X	Y
1	642683.95	2532281.47
2	642669.31	2532304.28
3	642661.37	2532299.80
4	642675.86	2532277.00

#### УСЛОВНЫЕ ОБОЗНАЧЕНИЯ:

- изображение границ земельного участка по ул. Центральная, дом 24
- изображение границ прилегающих территорий

Масштаб 1 : 500