


КАРТА-СХЕМА ГРАНИЦ ПРИЛЕГАЮЩИХ ТЕРРИТОРИЙ

нежилого здания расположенного по адресу:
Российская Федерация, Архангельская область,
муниципальное образование "Город Архангельск",
город Архангельск, проспект Никольский, дом 33
(кадастровый номер объекта капитального строительства
29:22:022535:73)

УТВЕРЖДЕНА

Постановлением Администрации
муниципального образования "Город Архангельск"

от "01" 08 2019 г. № 1106

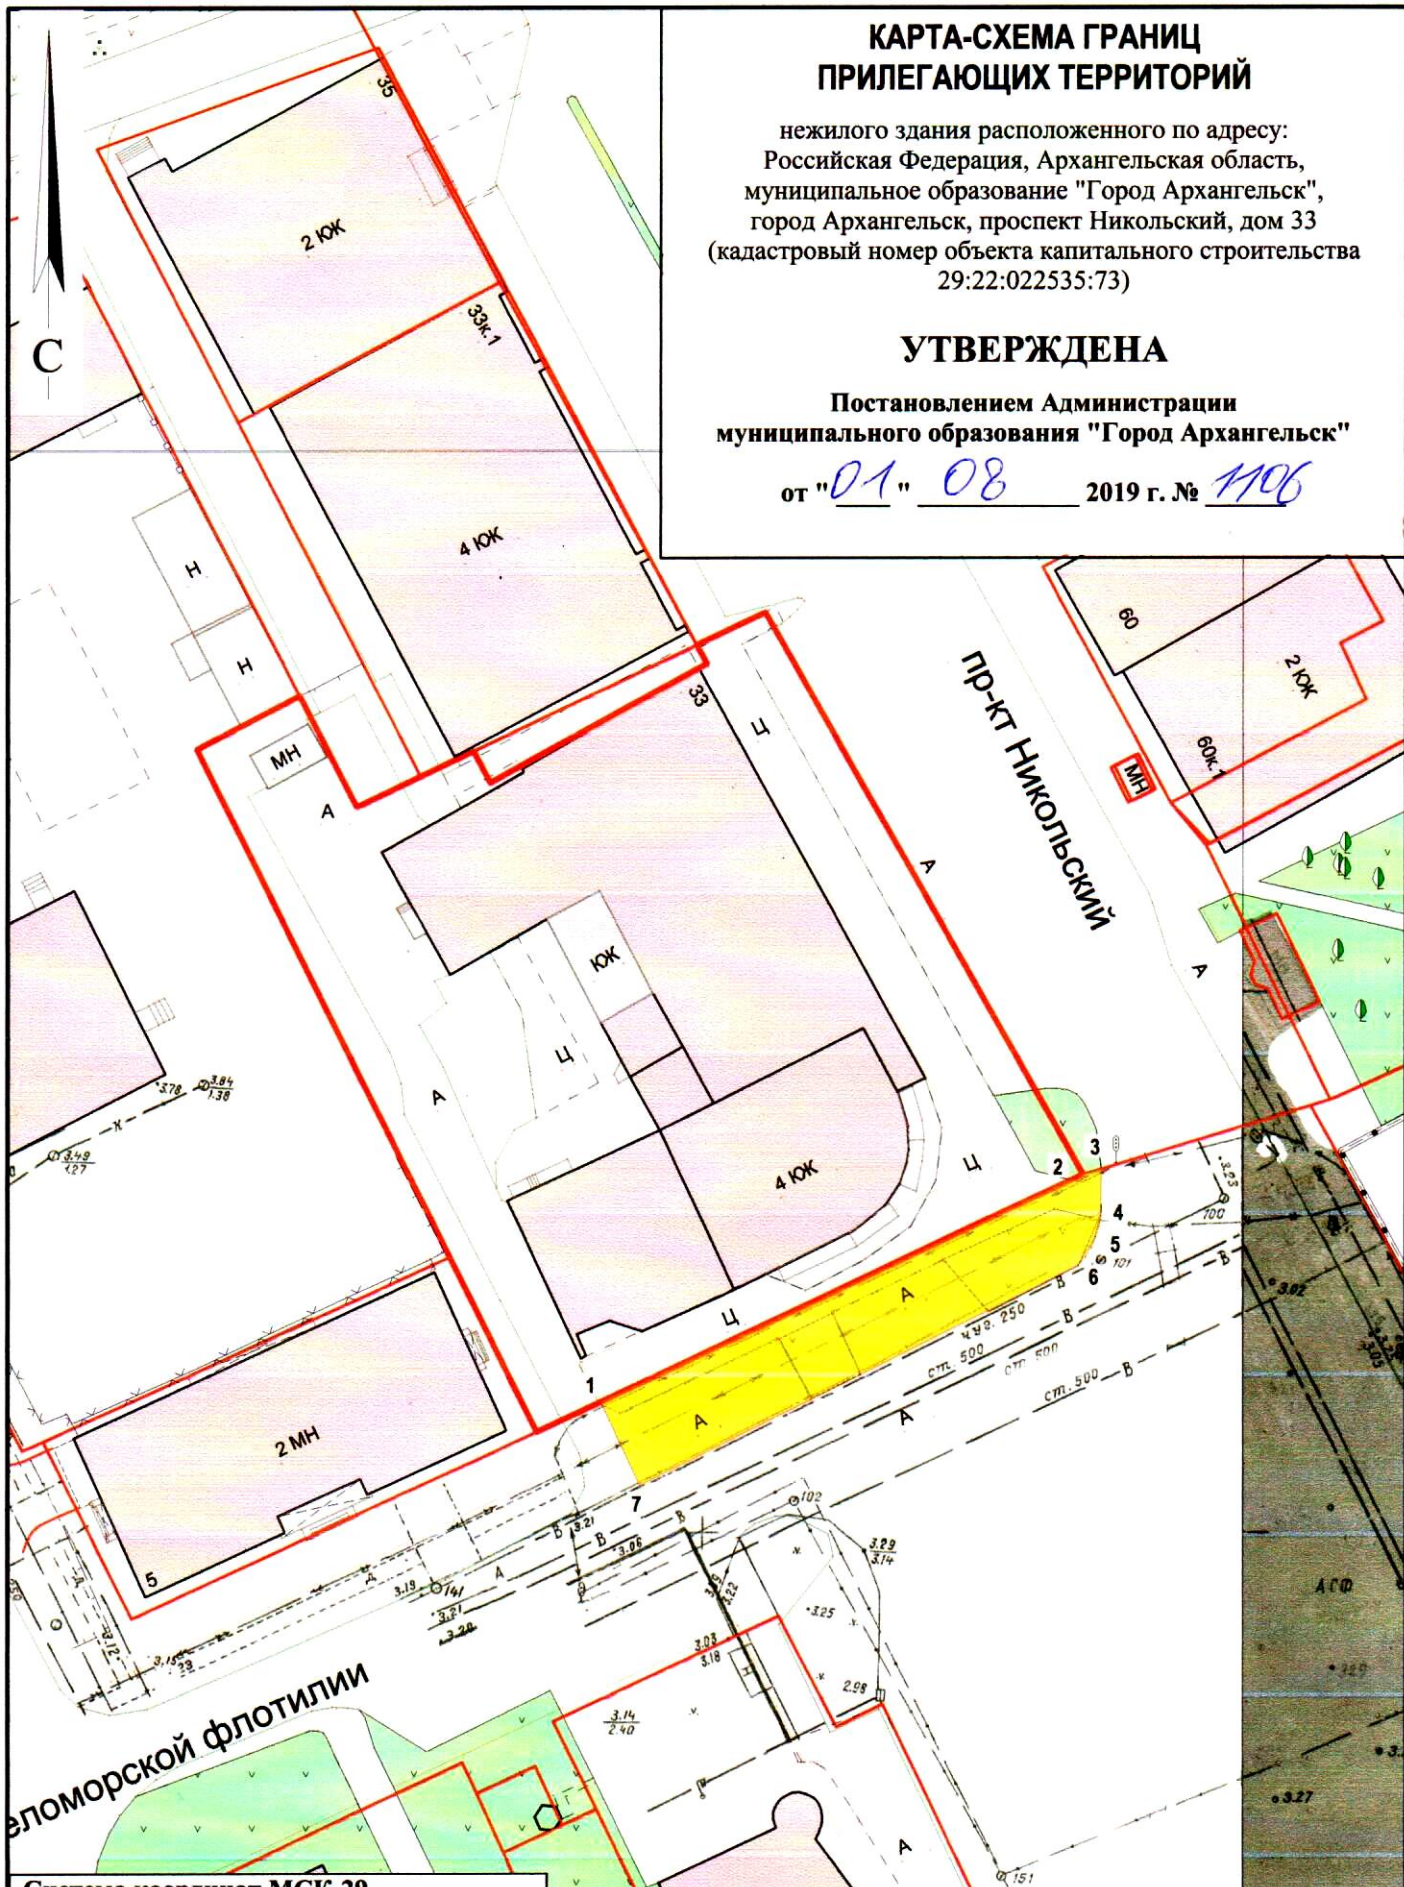

Система координат МСК-29

Обозначение характерных точек границ	координаты, м	
	X	Y
1	655555.13	2518585.63
2	655577.72	2518629.51
3	655578.33	2518631.17
4	655573.97	2518631.25
5	655571.70	2518630.75
6	655569.31	2518629.38
7	655547.49	2518589.56

УСЛОВНЫЕ ОБОЗНАЧЕНИЯ:

- изображение границ земельного участка по проспекту Никольскому, дом 33
- изображение границ прилегающих территорий

Масштаб 1 : 700