


КАРТА-СХЕМА ГРАНИЦ ПРИЛЕГАЮЩИХ ТЕРРИТОРИЙ

нежилого здания расположенного по адресу:
Российская Федерация, Архангельская область,
муниципальное образование "Город Архангельск",
город Архангельск, проспект Никольский, дом 96
(кадастровый номер объекта капитального строительства
29:22:022531:765)

УТВЕРЖДЕНА


Постановлением Администрации
муниципального образования "Город Архангельск"

от "10" 01 2020 г. № 15

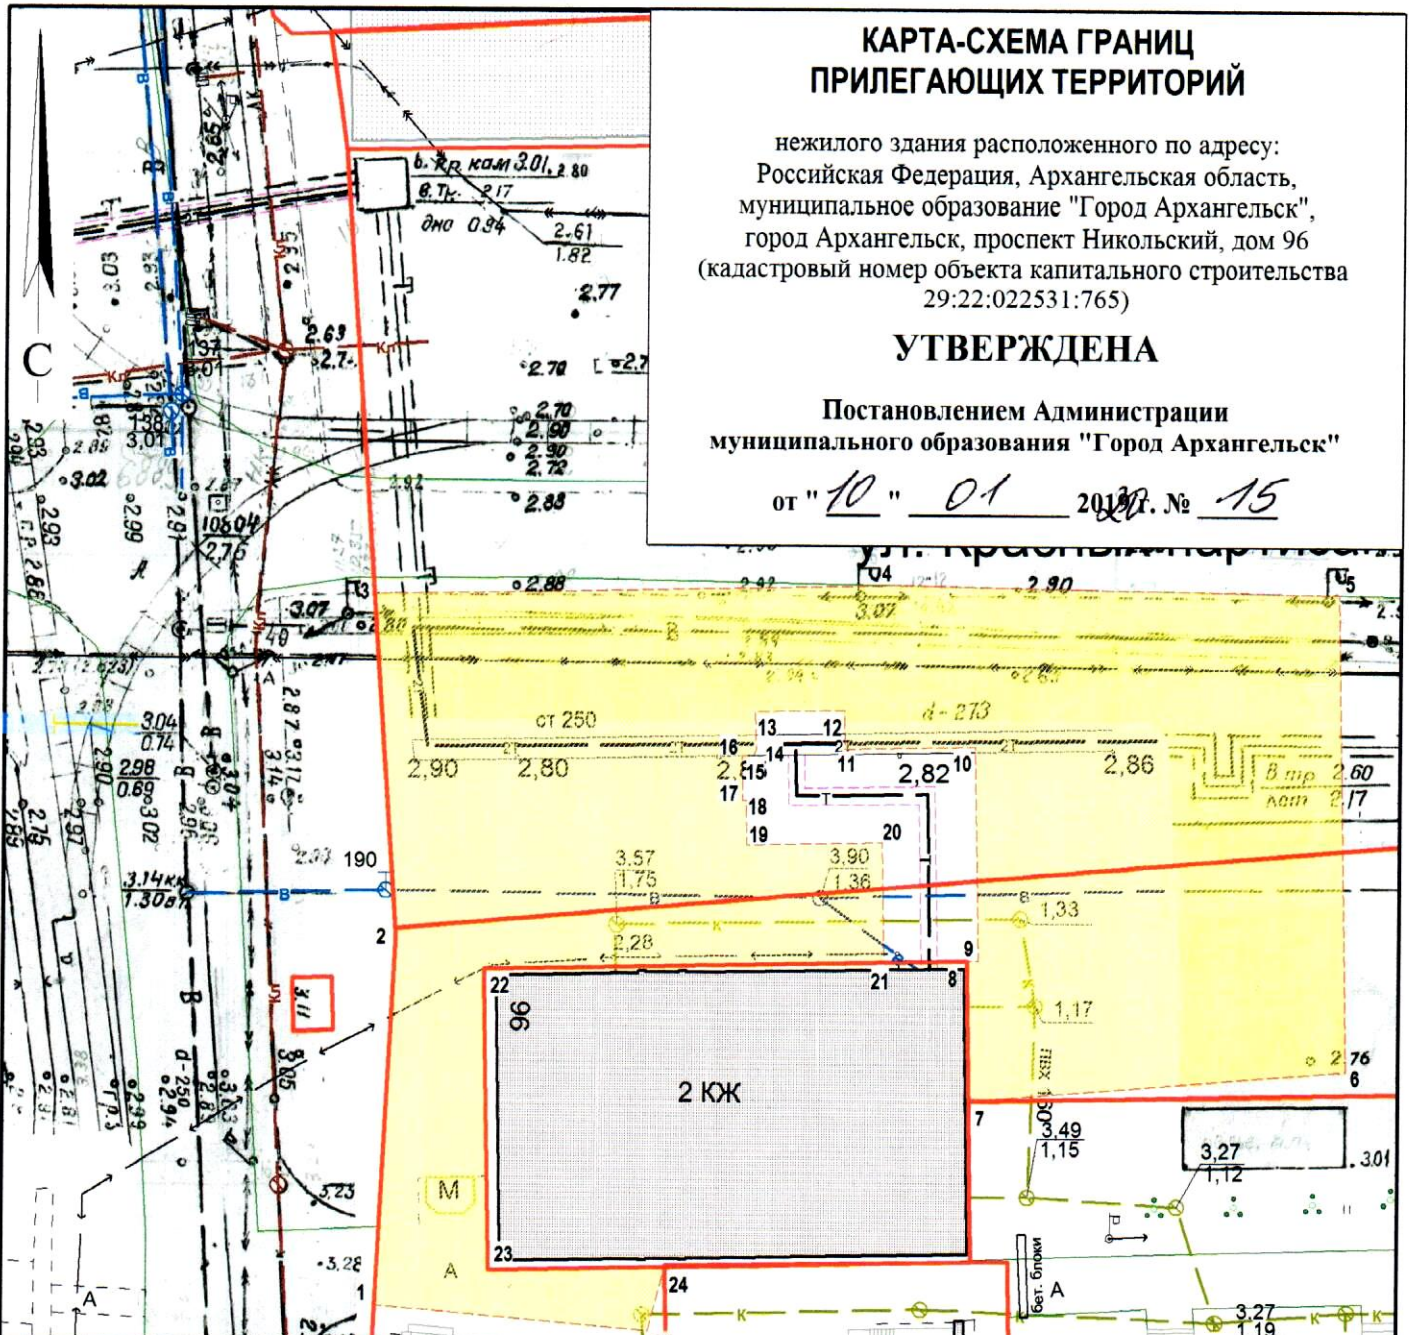

Система координат МСК-29

Обозначение характерных точек границы	координаты, м	
	X	Y
1	656183.12	2518522.19
2	656207.83	2518522.51
3	656230.37	2518520.08
4	656232.40	2518555.05
5	656233.01	2518583.95
6	656201.38	2518585.80
7	656198.36	2518560.93
8	656207.68	2518560.38
9	656207.74	2518561.16
10	656221.91	2518560.33
11	656221.42	2518551.71
12	656223.89	2518551.58
13	656223.56	2518545.66
14	656221.13	2518545.82
15	656220.72	2518545.65
16	656220.65	2518544.91
17	656217.64	2518545.08
18	656217.65	2518545.30
19	656214.79	2518545.46
20	656215.29	2518554.43
21	656207.36	2518554.89
22	656205.81	2518528.46
23	656185.82	2518529.62
24	656186.50	2518541.28
25	656182.17	2518540.37

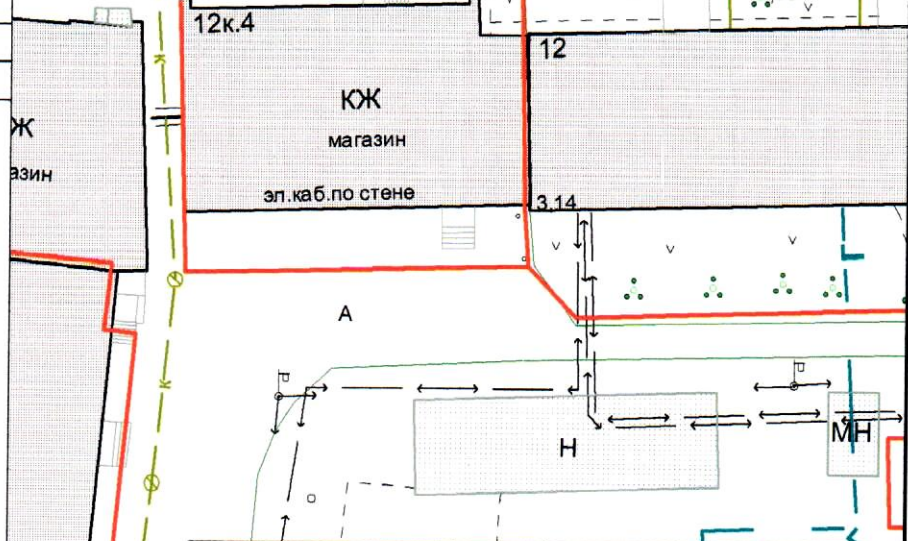

УСЛОВНЫЕ ОБОЗНАЧЕНИЯ:

- изображение границ земельного участка по проспекту Никольский, дом 96
- изображение границ прилегающих территорий

Масштаб 1 : 500