


КАРТА-СХЕМА ГРАНИЦ ПРИЛЕГАЮЩИХ ТЕРРИТОРИЙ

нежилого здания расположенного по адресу:
Российская Федерация, Архангельская область,
муниципальное образование "Город Архангельск",
город Архангельск, проспект Ленинградский, дом 75
(кадастровый номер объекта капитального
строительства 29:22:060412:151)

УТВЕРЖДЕНА

Постановлением Администрации
муниципального образования "Город Архангельск"

от " 11 " 12 2020 г. № 219

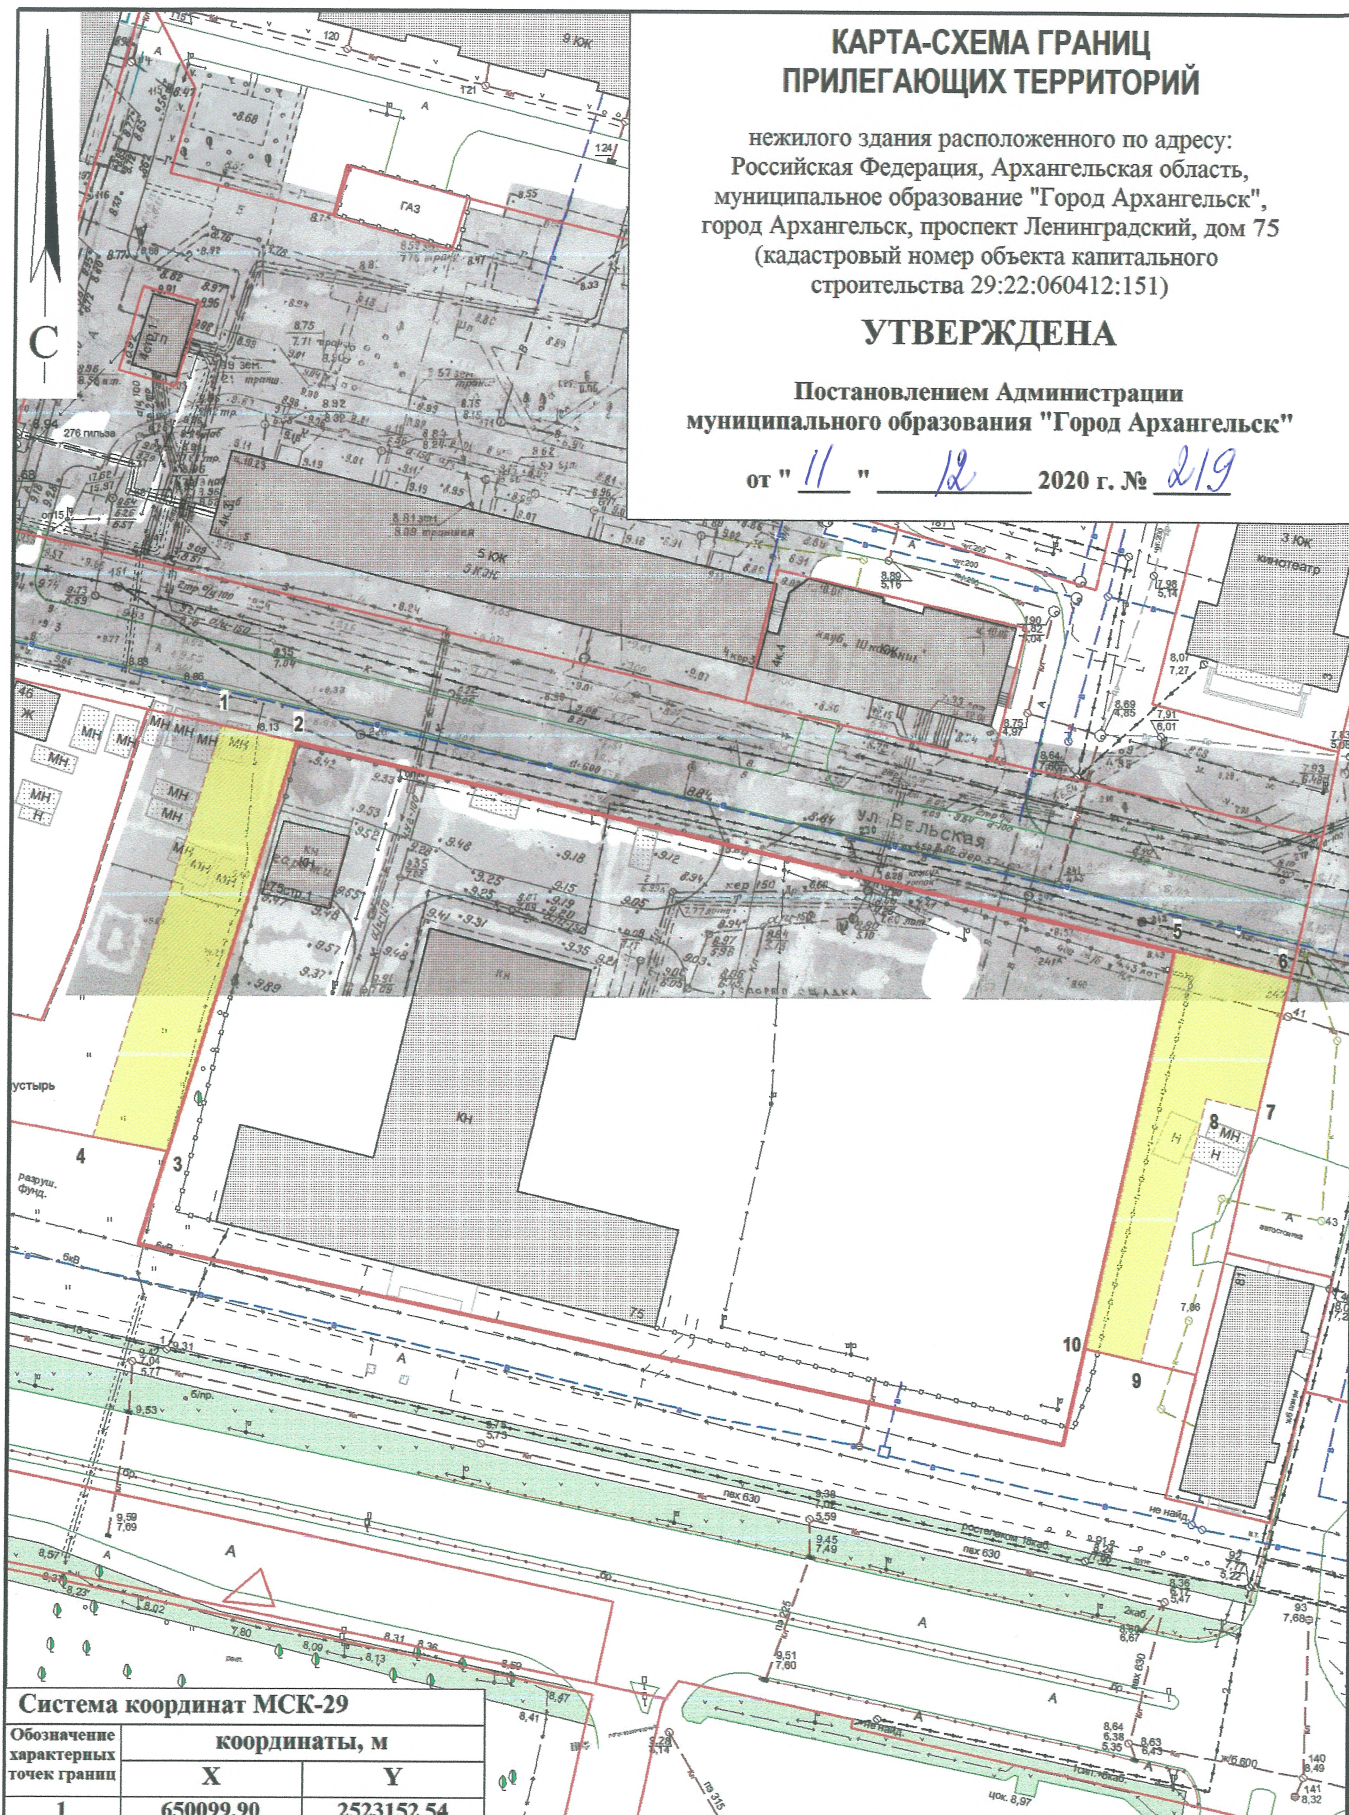

Система координат МСК-29

Обозначение характерных точек границ	координаты, м	
	X	Y
1	650099.90	2523152.54
2	650098.03	2523163.28
3	650040.76	2523147.86
4	650042.33	2523137.42
5	650074.29	2523285.68
6	650071.37	2523301.44
7	650052.81	2523298.18
8	650054.21	2523290.90
9	650017.43	2523283.30
10	650018.89	2523275.55

УСЛОВНЫЕ ОБОЗНАЧЕНИЯ:

- изображение границ земельного участка по проспекту Ленинградскому, дом 75
- изображение границ прилегающих территорий

Масштаб 1 : 1000