


КАРТА-СХЕМА ГРАНИЦ ПРИЛЕГАЮЩИХ ТЕРРИТОРИЙ

нежилого здания расположенного по адресу:
Российская Федерация, Архангельская область,
городской округ "Город Архангельск",
город Архангельск, улица Прокопия Галушина, дом 15,
строение 1 (кадастровый номер объекта капитального
строительства 29:22:000000:3365)

УТВЕРЖДЕНА

Постановлением Администрации
городского округа "Город Архангельск"
от " 26 " мая 2021 г. № 924

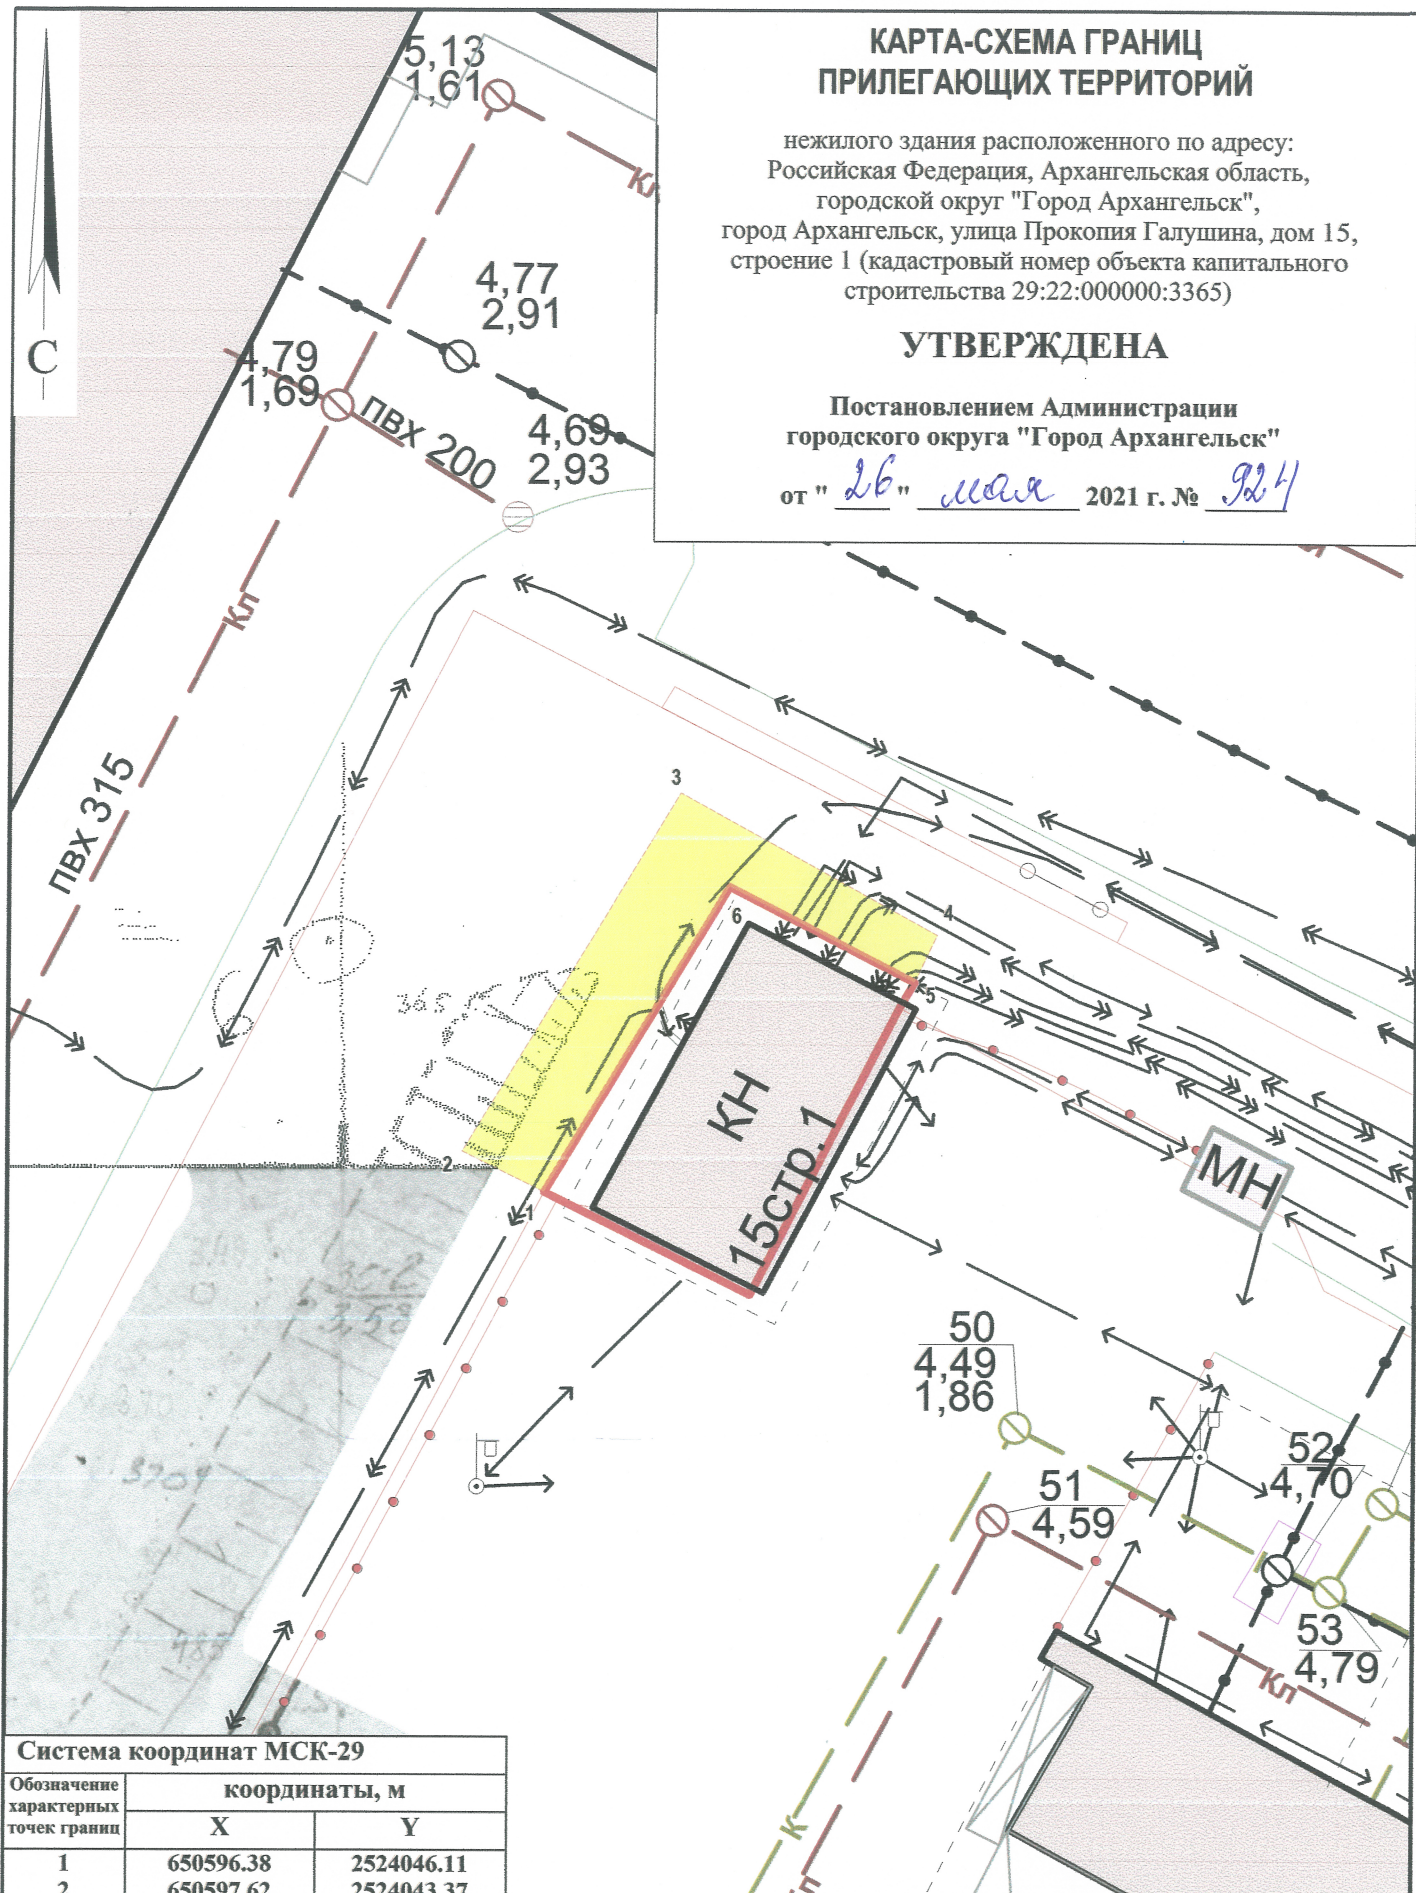

Система координат МСК-29

Обозначение характерных точек границ	координаты, м	
	X	Y
1	650596.38	2524046.11
2	650597.62	2524043.37
3	650609.73	2524050.03
4	650605.38	2524058.67
5	650603.79	2524058.00
6	650606.70	2524051.79

УСЛОВНЫЕ ОБОЗНАЧЕНИЯ:

- изображение границ земельного участка по улице Прокопия Галушина, дом 15, строение 1
- изображение границ прилегающих территорий

Масштаб 1 : 250